



▼ Andar Térreo

ÁREA TOTAL: 455.40 m² • ÁREA DE MORADIA: 455.40 m² • CÔMODOS: 7

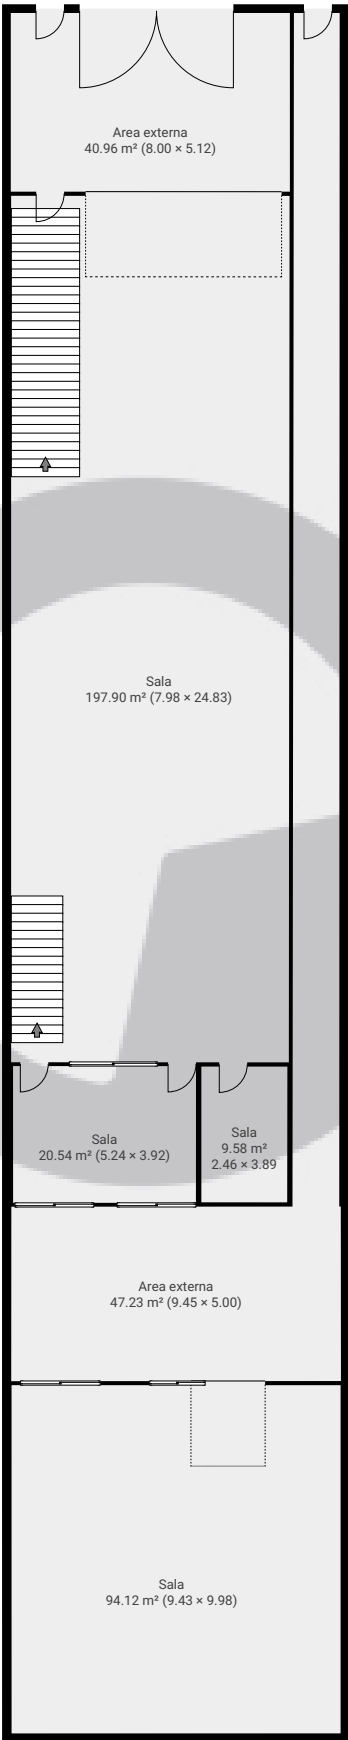


ESTA PLANTA É FORNECIDA SEM QUALQUER TIPO DE GARANTIA E PRECISÃO DE MEDIDAS.

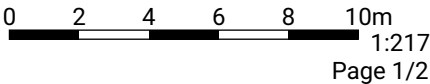

▼ 1º Piso

ÁREA TOTAL: 241.97 m² • ÁREA DE MORADIA: 241.97 m² • CÔMODOS: 22

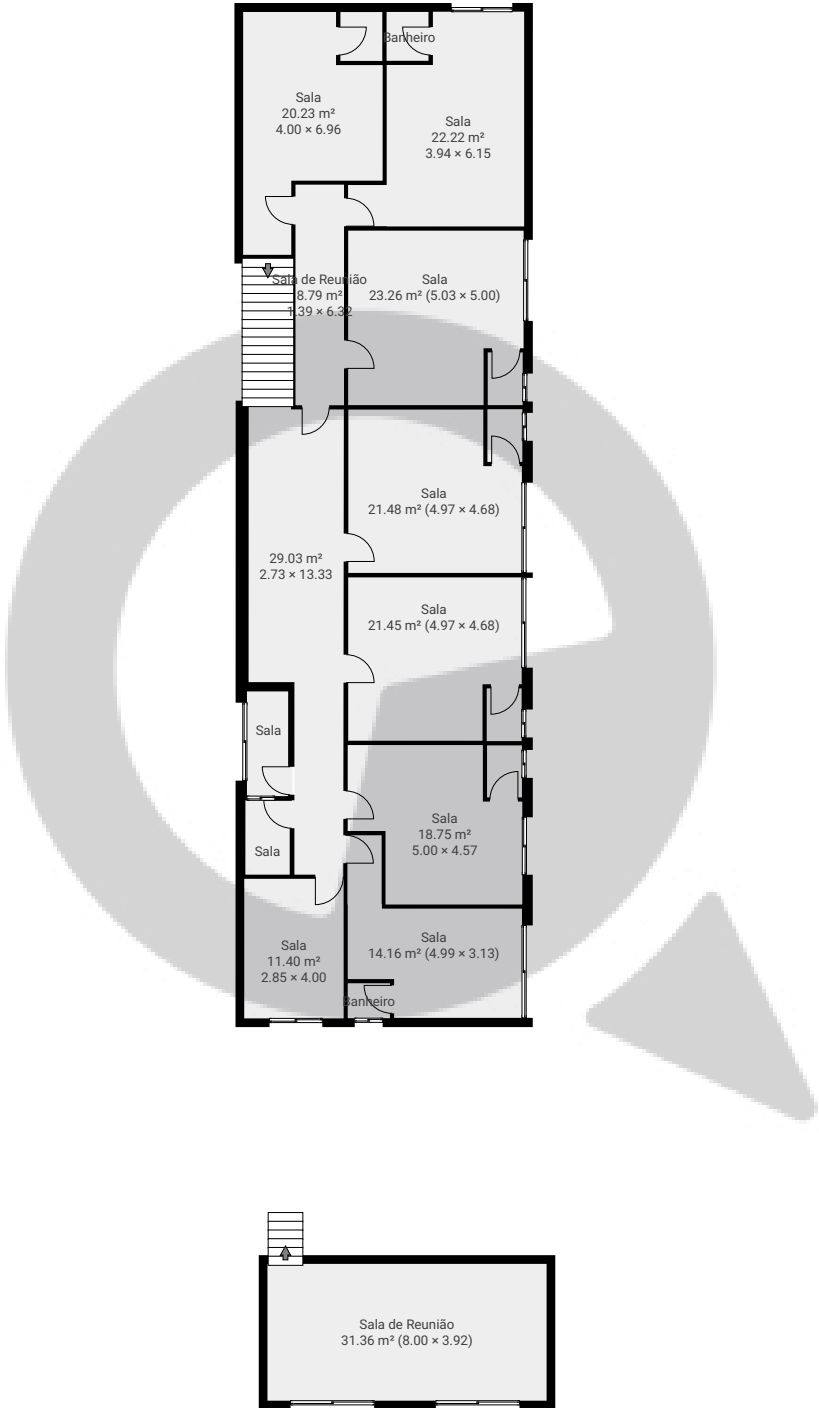

ESTA PLANTA É FORNECIDA SEM QUALQUER TIPO DE GARANTIA E PRECISÃO DE MEDIDAS.

