


Inacio Pereira da Rocha, 142 - 503

Rua Inácio Pereira da Rocha 142, 05432-010 São Paulo, São Paulo, BR


PISOS: 1 • CÔMODOS: 2

▼ 5º Piso

CÔMODOS: 2

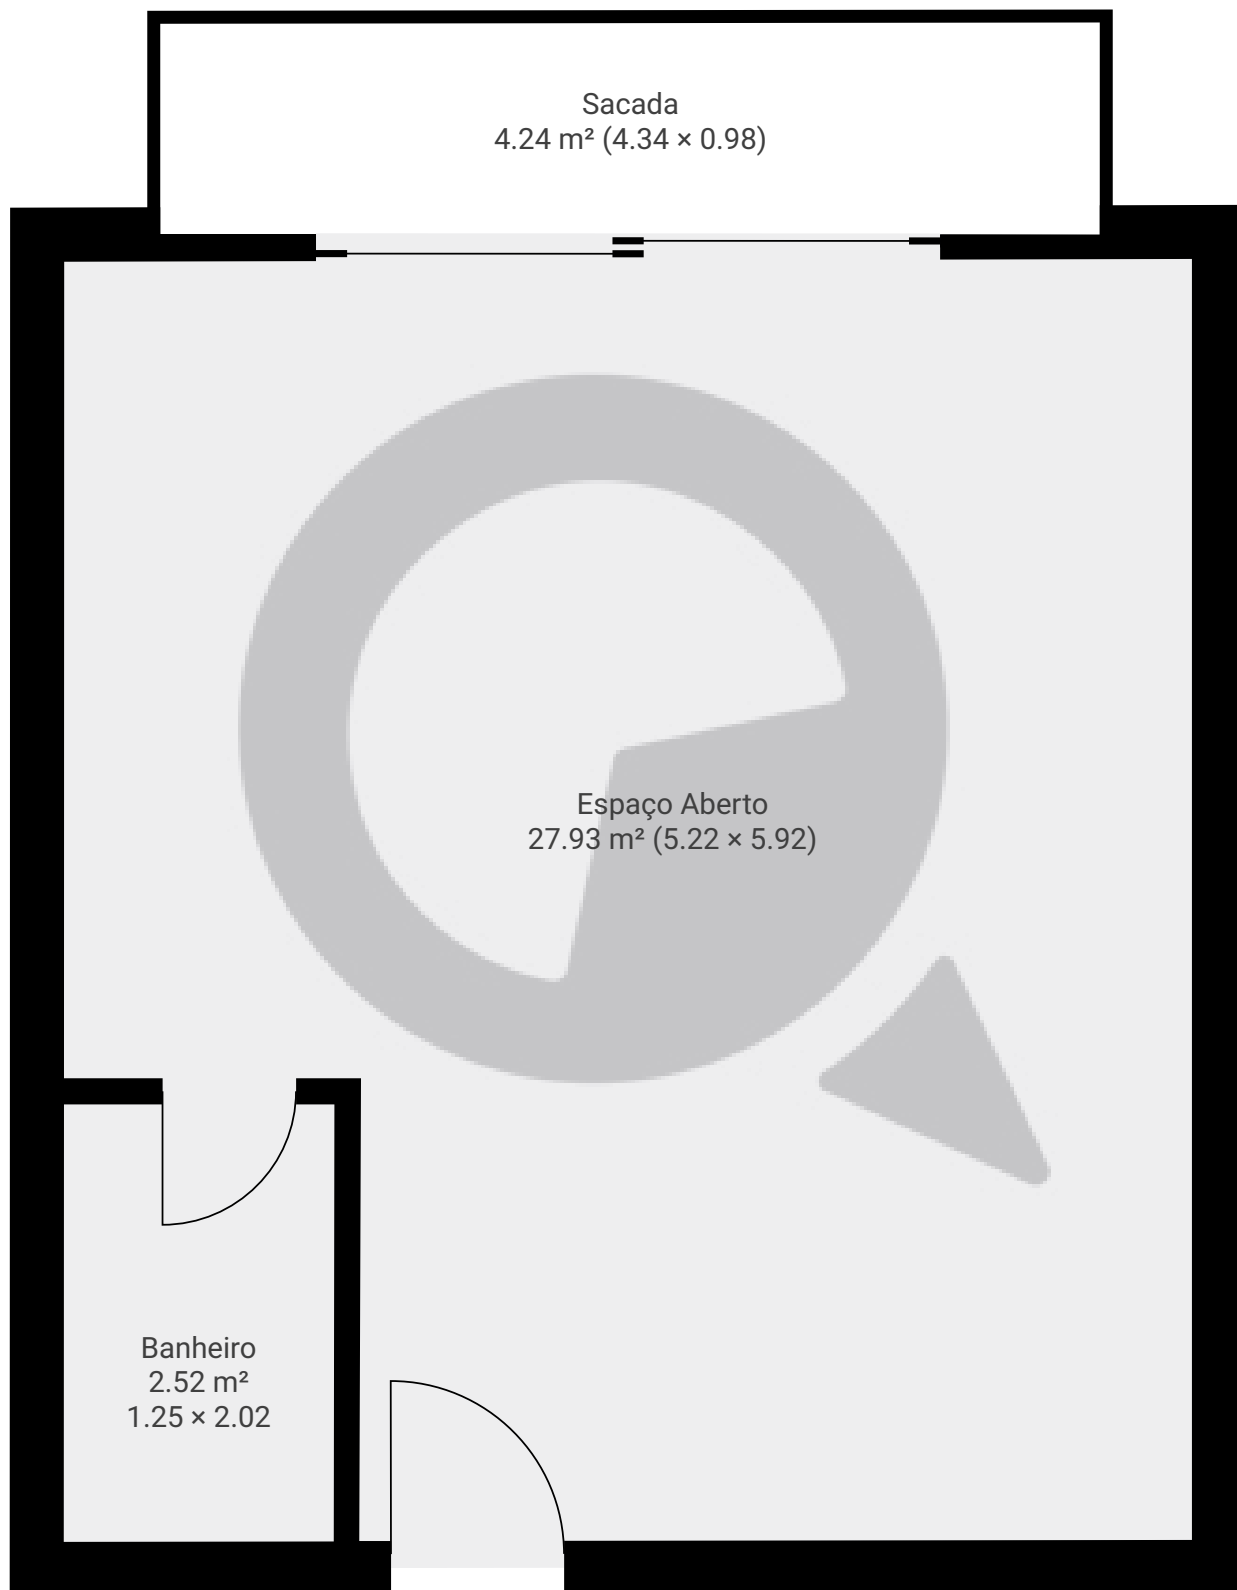

ESTA PLANTA É FORNECIDA SEM QUALQUER TIPO DE GARANTIA E PRECISÃO DE MEDIDAS.

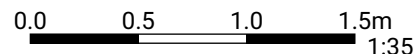

1:35
Page 1/1