



▼ 1º Piso

ÁREA TOTAL: 108.45 m<sup>2</sup> · ÁREA DE MORADIA: 108.45 m<sup>2</sup> · CÔMODOS: 6

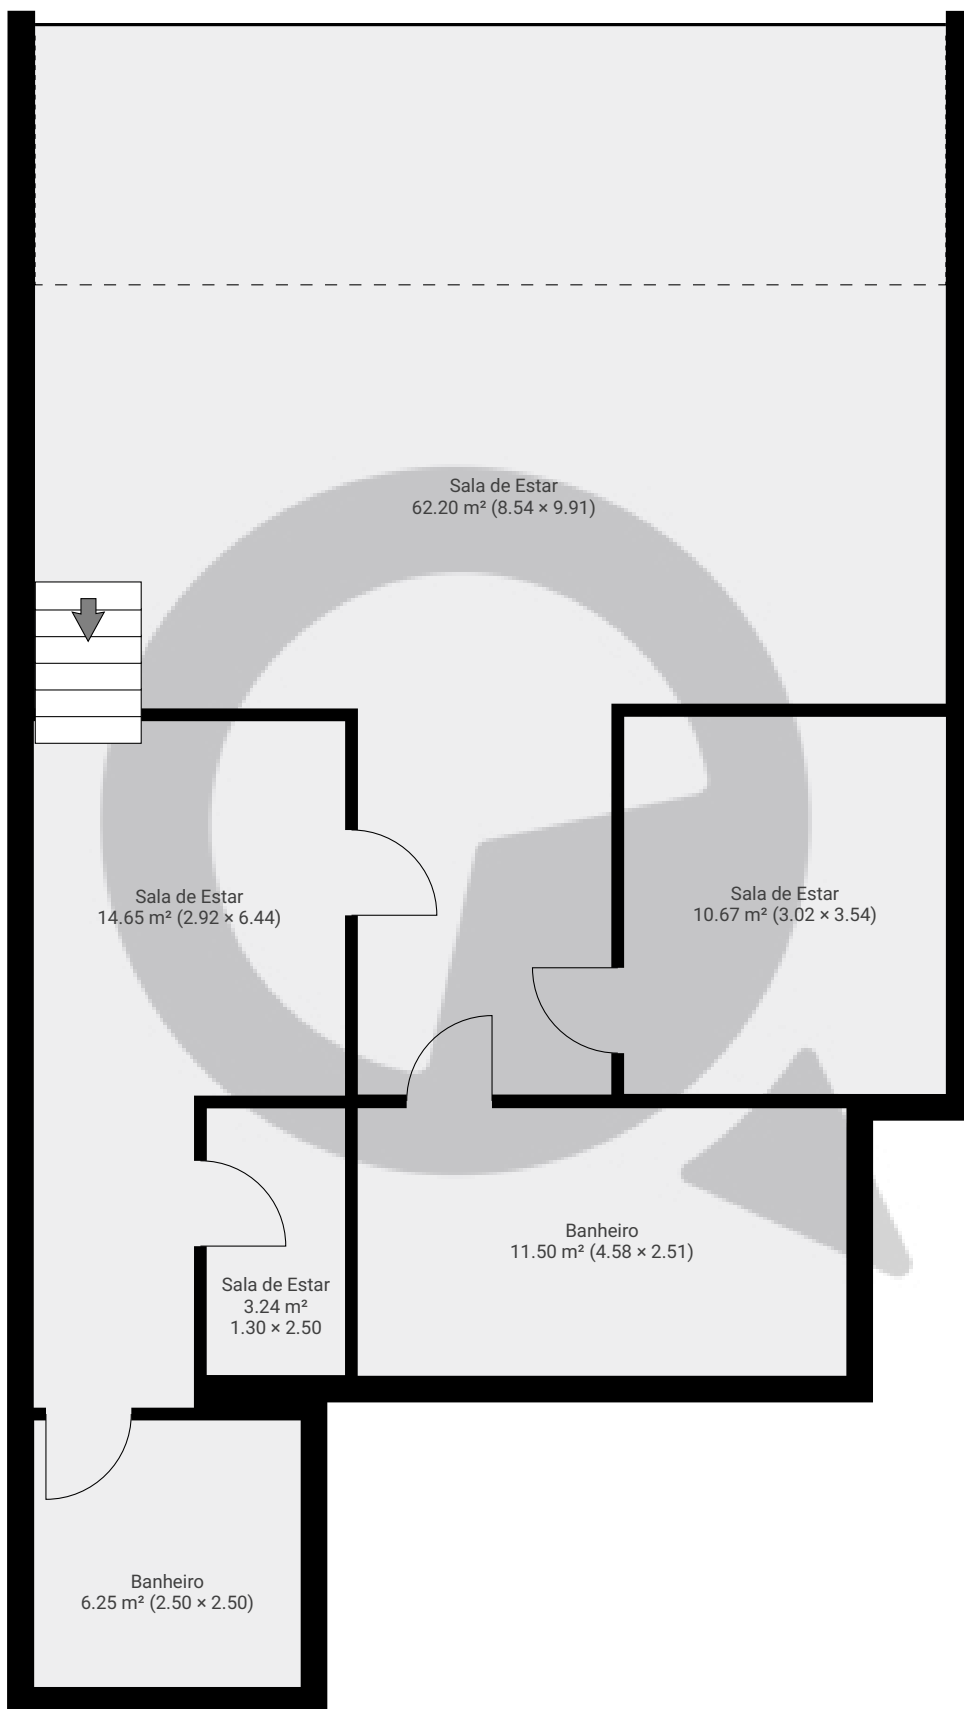

ESTA PLANTA É FORNECIDA SEM QUALQUER TIPO DE GARANTIA E PRECISÃO DE MEDIDAS.

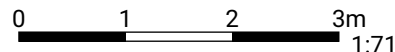


1:71

Page 1/2

▼ 2º Piso

ÁREA TOTAL: 48.04 m<sup>2</sup> · ÁREA DE MORADIA: 48.04 m<sup>2</sup> · CÔMODOS: 2

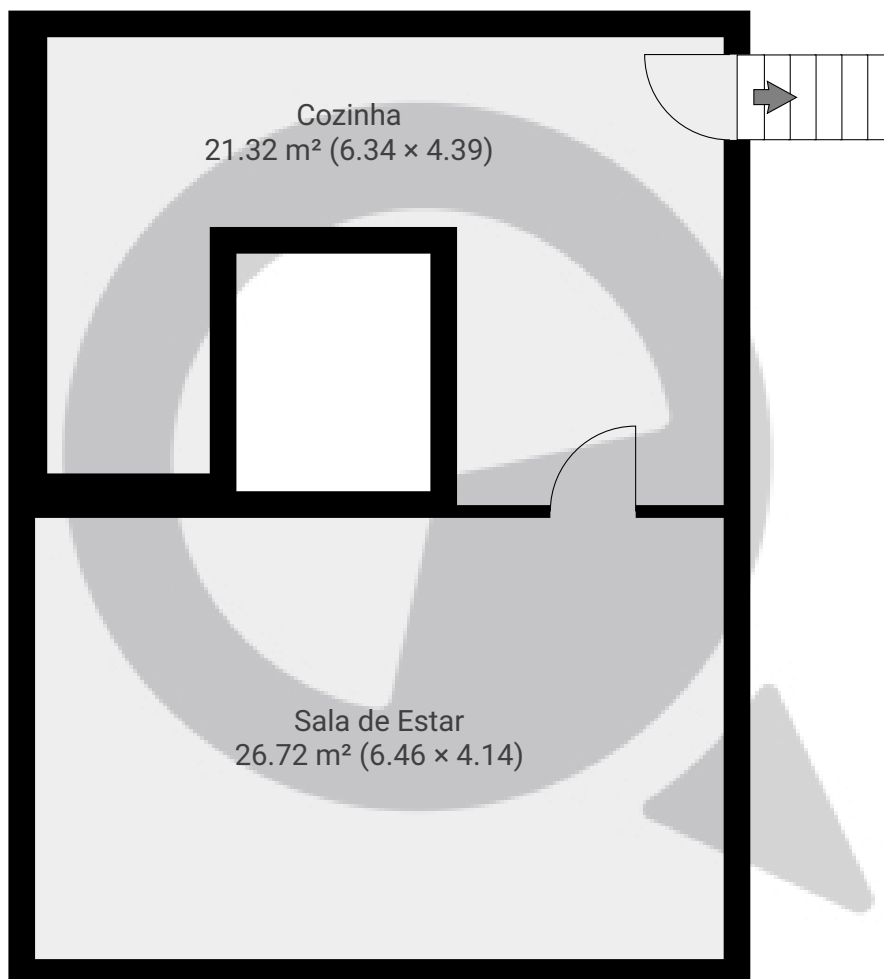

ESTA PLANTA É FORNECIDA SEM QUALQUER TIPO DE GARANTIA E PRECISÃO DE MEDIDAS.

0 1 2 3m  
1:71

Page 2/2