



▼ 1º Piso

ÁREA TOTAL: 45.27 m² · ÁREA DE MORADIA: 45.27 m² · CÔMODOS: 4

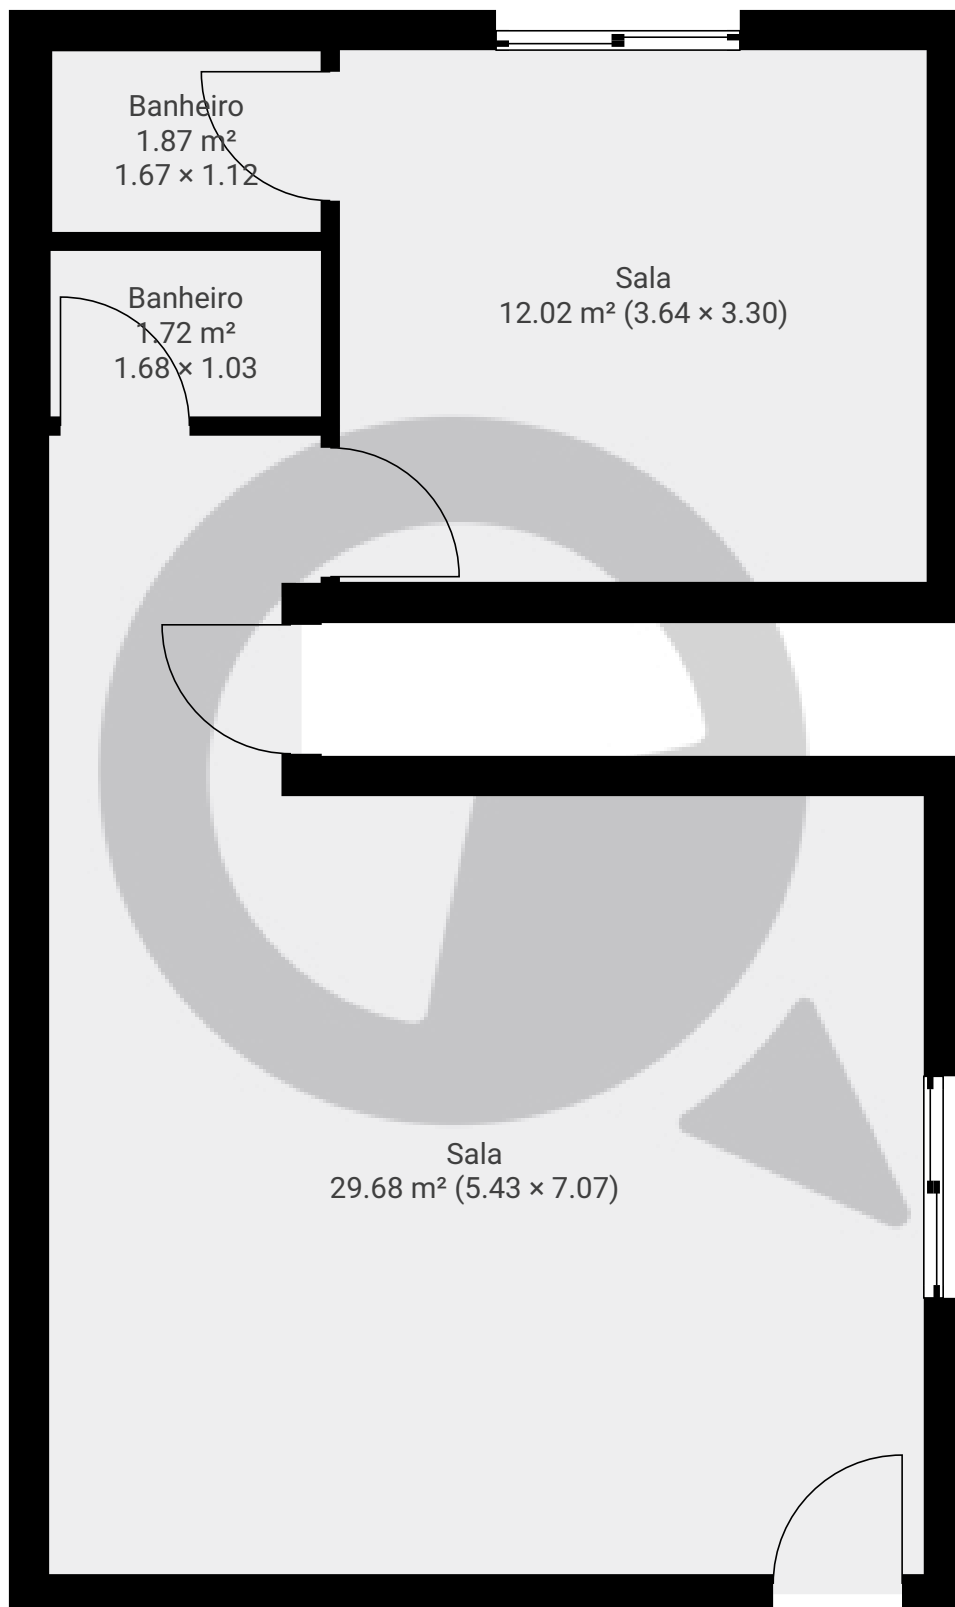

ESTA PLANTA É FORNECIDA SEM QUALQUER TIPO DE GARANTIA E PRECISÃO DE MEDIDAS.

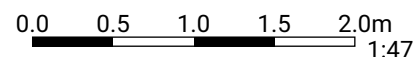


1:47


Page 1/2

▼ 2º Piso

ÁREA TOTAL: 53.25 m² · ÁREA DE MORADIA: 53.25 m² · CÔMODOS: 3

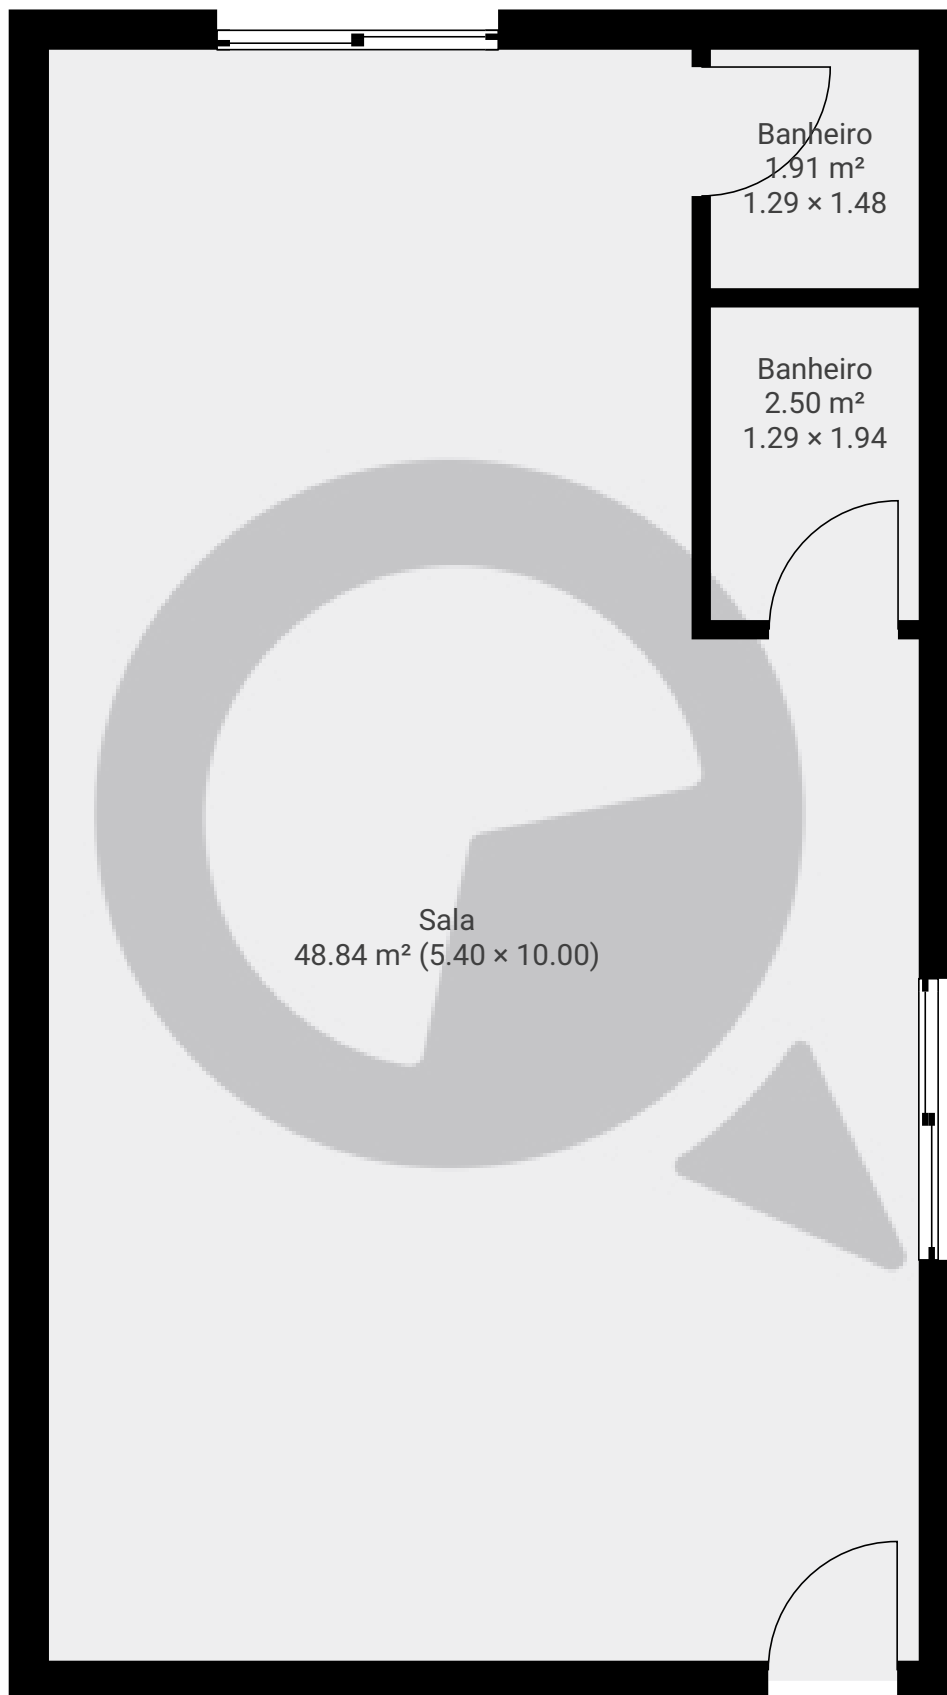

ESTA PLANTA É FORNECIDA SEM QUALQUER TIPO DE GARANTIA E PRECISÃO DE MEDIDAS.

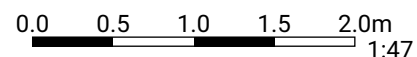

1:47
Page 2/2