


Avenida Maria Socorro e Silva Bezerra 1400

Avenida Maria do Socorro e Silva Bezerra 1400, 07252-300, São Paulo, BR
ÁREA TOTAL: 37.77 m² • ÁREA DE MORADIA: 37.77 m² • PISOS: 1 • CÔMODOS: 2




▼ Andar Térreo

ÁREA TOTAL: 37.77 m² • ÁREA DE MORADIA: 37.77 m² • CÔMODOS: 2

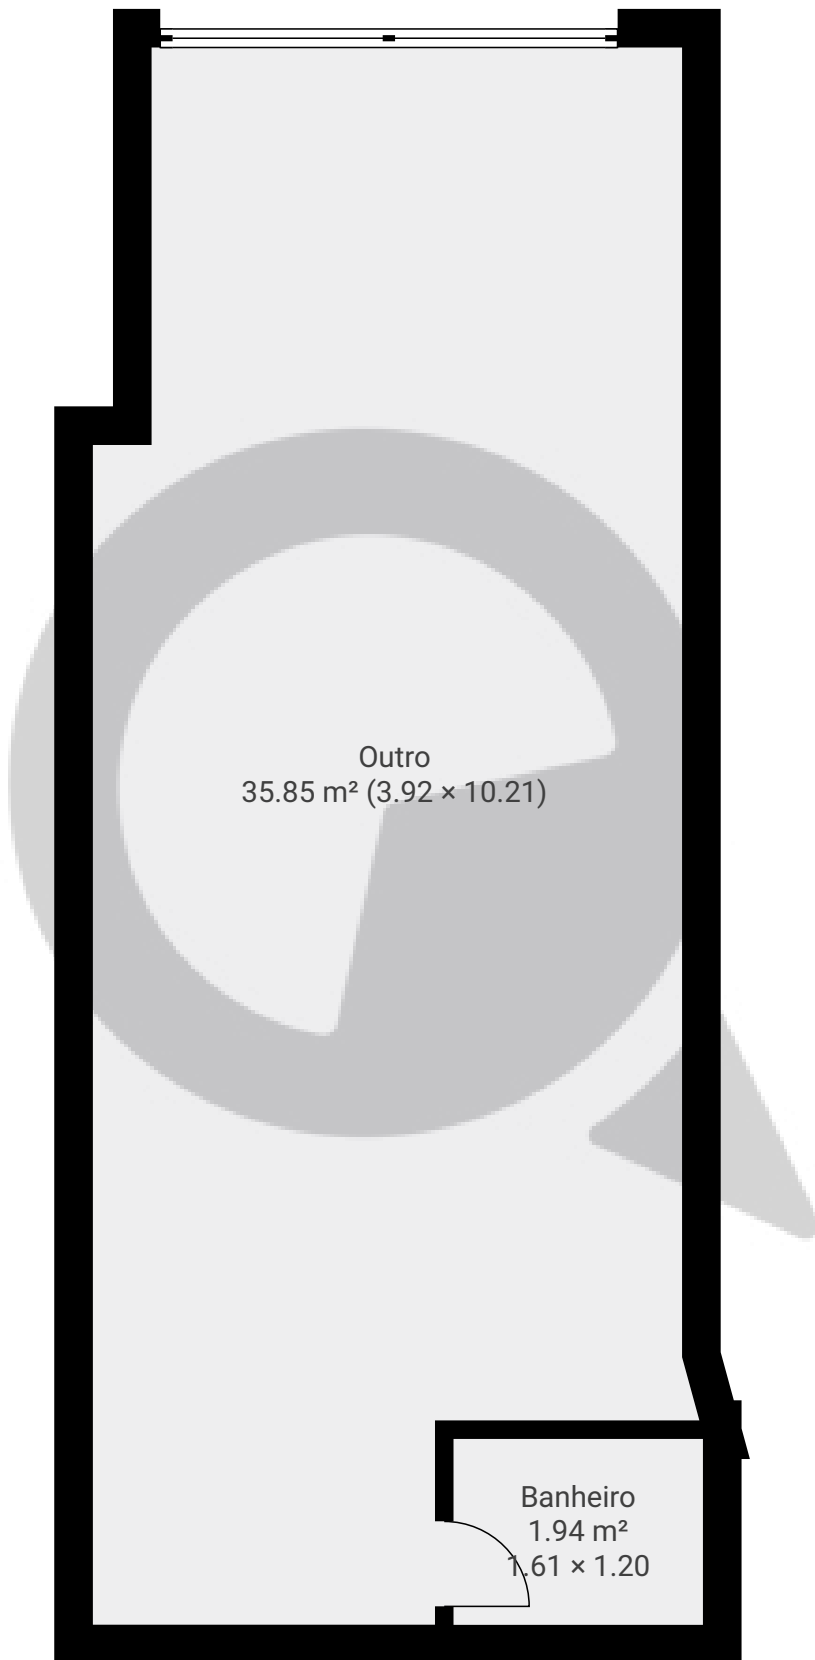

ESTA PLANTA É FORNECIDA SEM QUALQUER TIPO DE GARANTIA E PRECISÃO DE MEDIDAS.

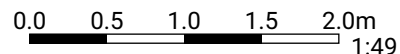

1:49
Page 1/1