



▼ Andar Térreo

ÁREA TOTAL: 105.17 m² • ÁREA DE MORADIA: 9.87 m² • CÔMODOS: 5

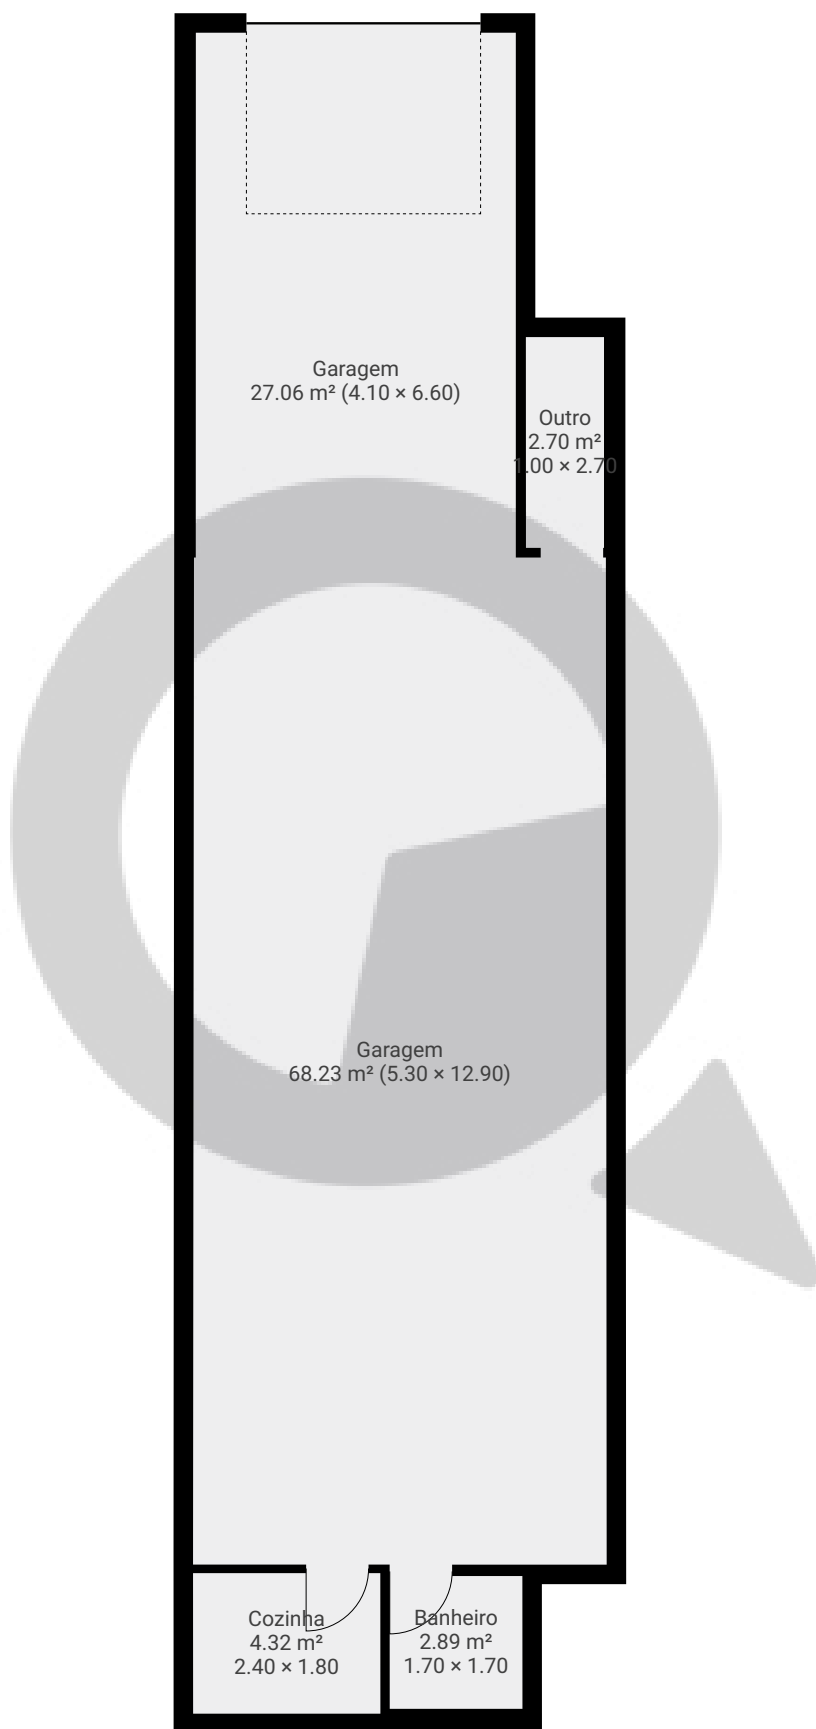

ESTA PLANTA É FORNECIDA SEM QUALQUER TIPO DE GARANTIA E PRECISÃO DE MEDIDAS.

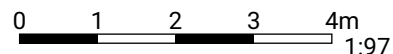

Page 1/1