


Dr Arnaldo

Avenida Doutor Arnaldo 2143, 01255-090, São Paulo, BR
ÁREA TOTAL: 258.43 m² • ÁREA DE MORADIA: 258.43 m² • PISOS: 2 • CÔMODOS: 12




▼ Andar Térreo

ÁREA TOTAL: 115.95 m² • ÁREA DE MORADIA: 115.95 m² • CÔMODOS: 2

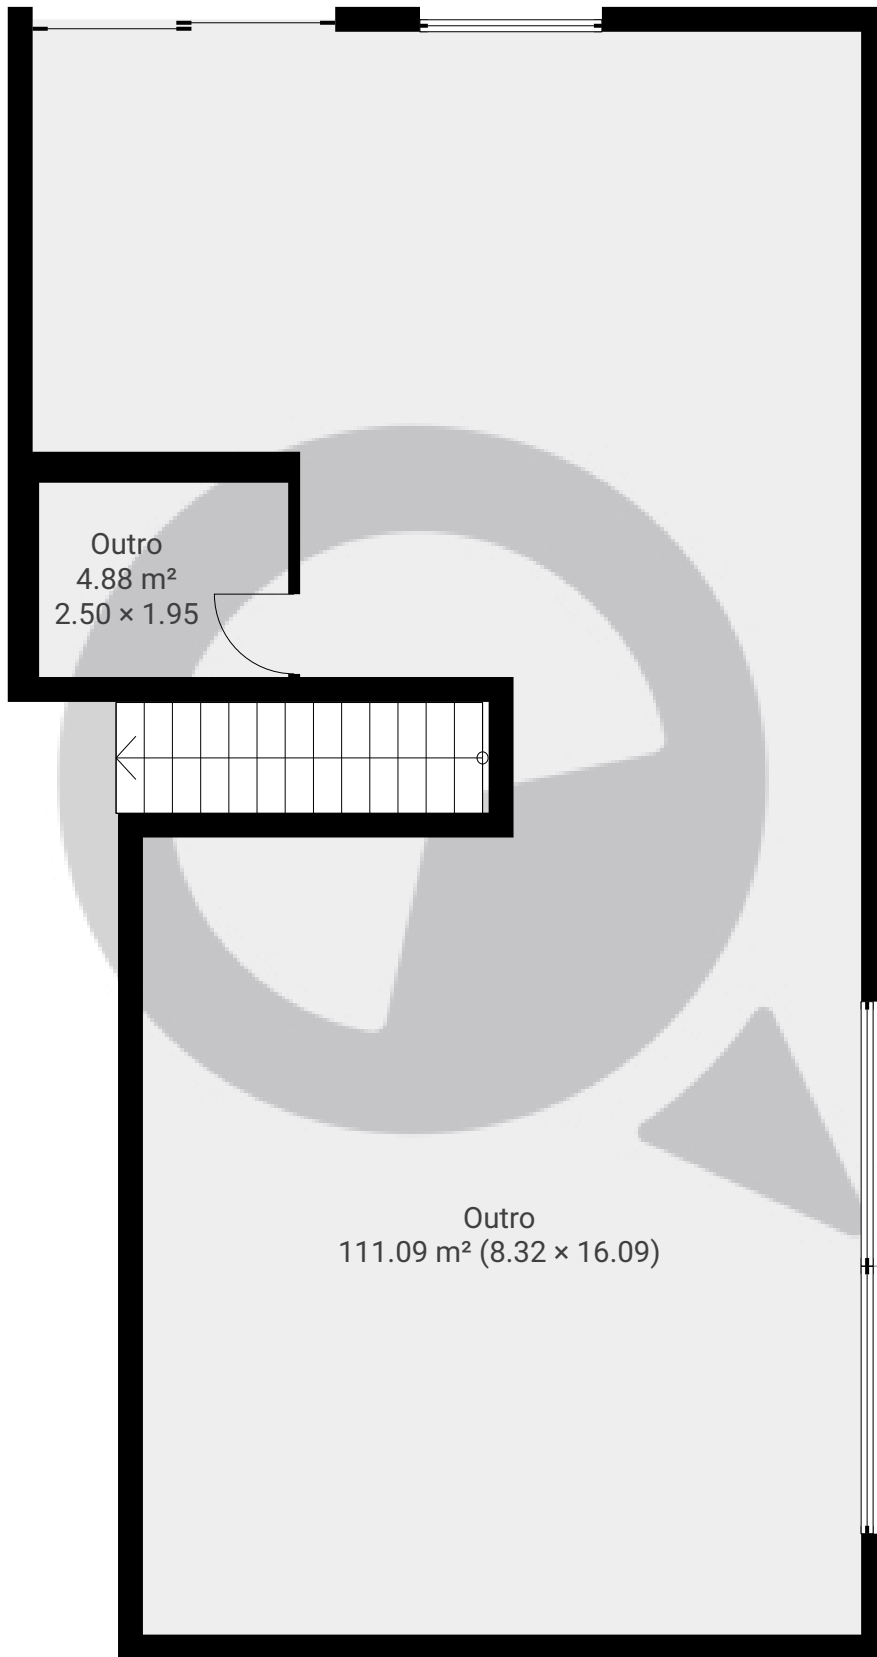

ESTA PLANTA É FORNECIDA SEM QUALQUER TIPO DE GARANTIA E PRECISÃO DE MEDIDAS.

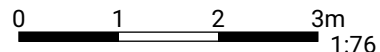

1:76
Page 1/2


Dr Arnaldo

Avenida Doutor Arnaldo 2143, 01255-090, São Paulo, BR
ÁREA TOTAL: 258.43 m² · ÁREA DE MORADIA: 258.43 m² · PISOS: 2 · CÔMODOS: 12




▼ 1º Piso

ÁREA TOTAL: 142.48 m² · ÁREA DE MORADIA: 142.48 m² · CÔMODOS: 10

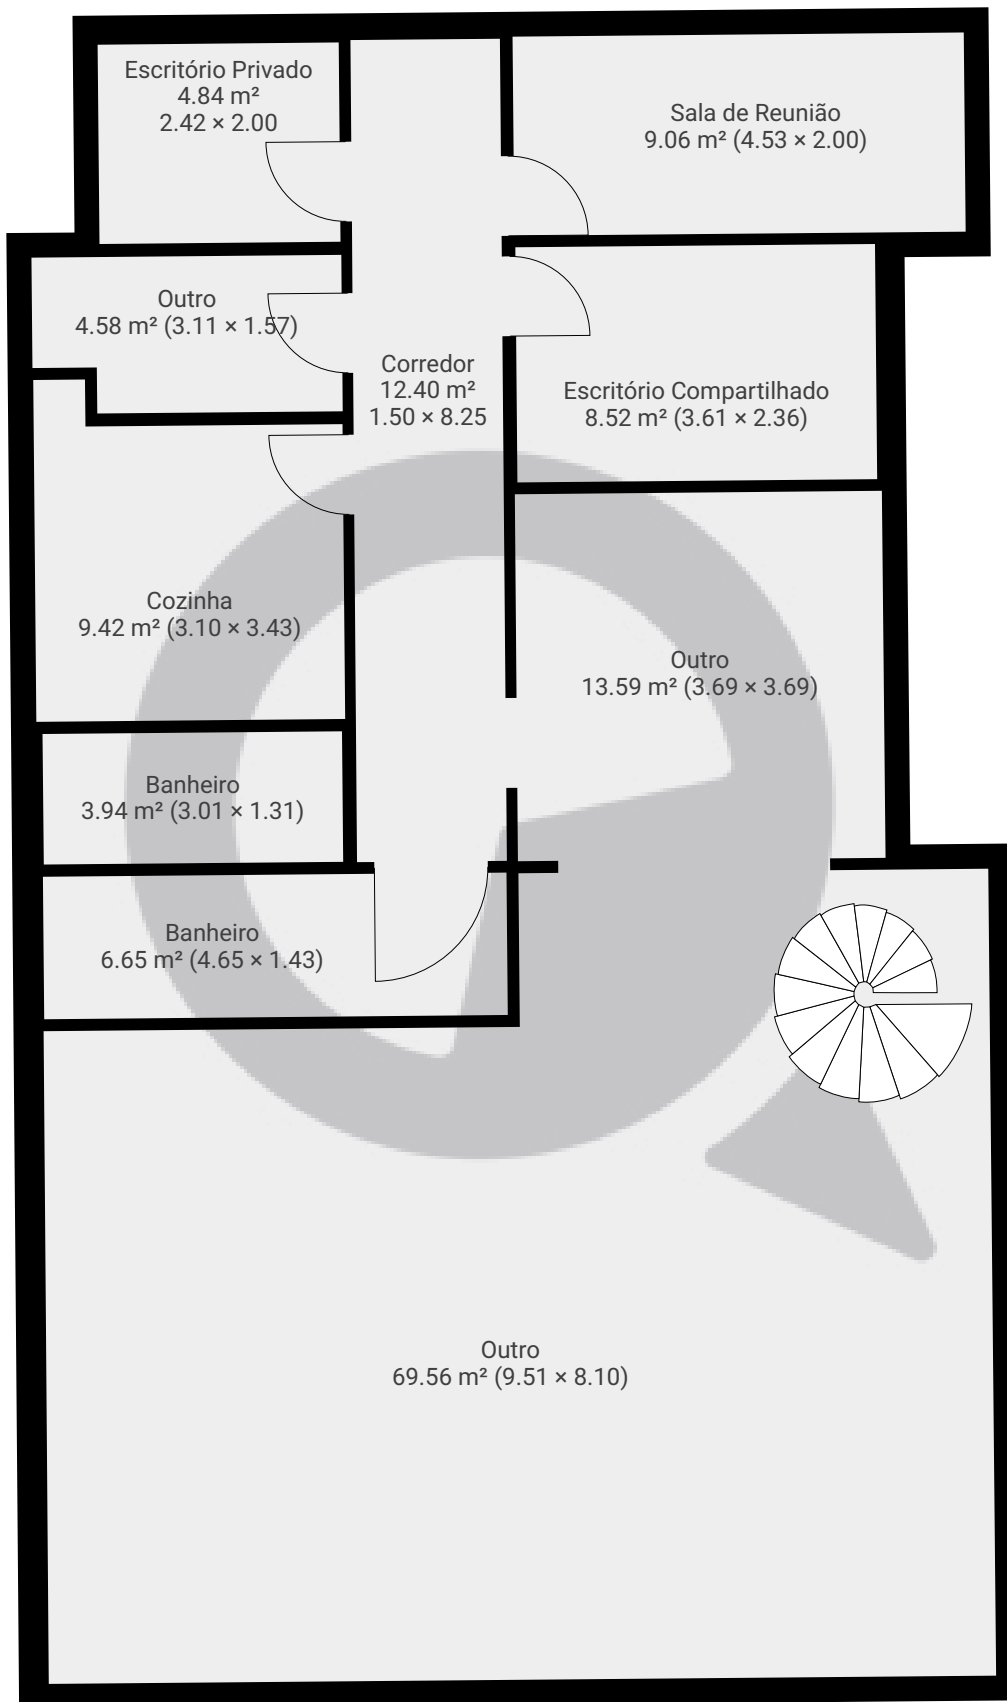

ESTA PLANTA É FORNECIDA SEM QUALQUER TIPO DE GARANTIA E PRECISÃO DE MEDIDAS.

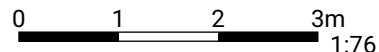

1:76

Page 2/2