



▼ Andar Térreo

ÁREA TOTAL: 91.38 m² • ÁREA DE MORADIA: 91.38 m² • CÔMODOS: 8

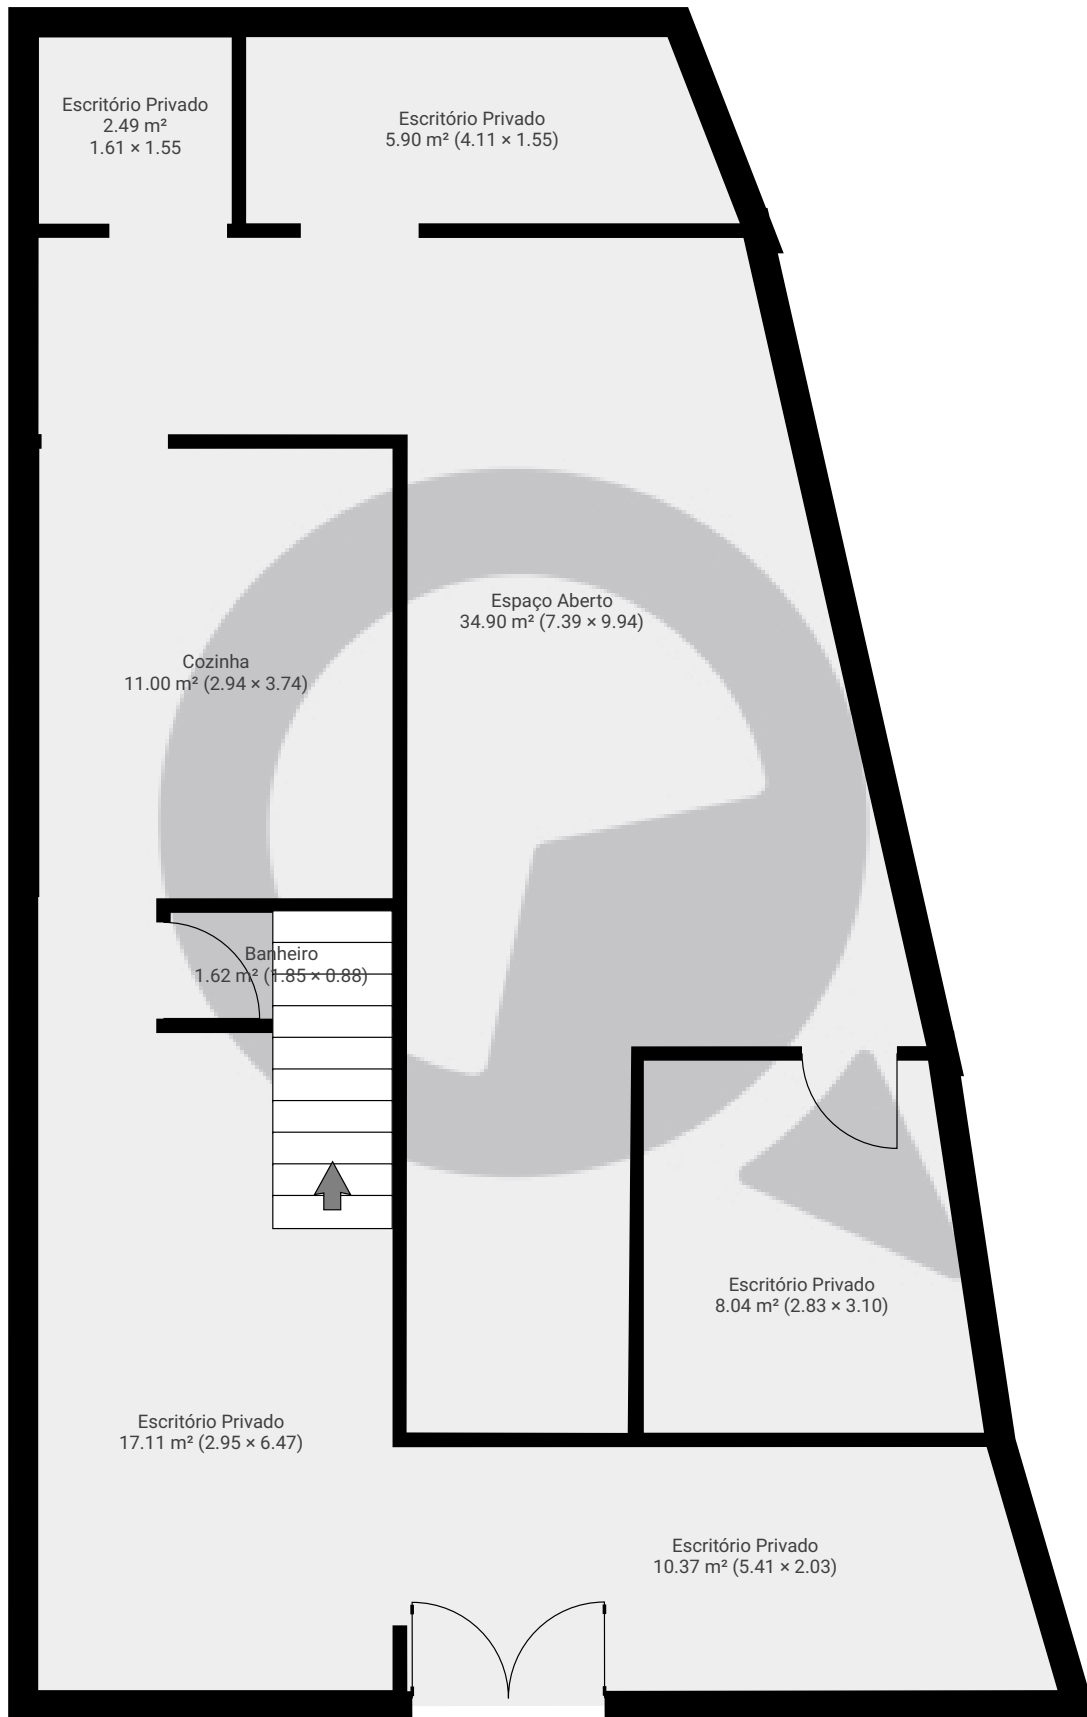


ESTA PLANTA É FORNECIDA SEM QUALQUER TIPO DE GARANTIA E PRECISÃO DE MEDIDAS.

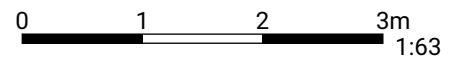


1:63
Page 1/2

▼ 1º Piso

ÁREA TOTAL: 29.16 m² · ÁREA DE MORADIA: 29.16 m² · CÔMODOS: 5

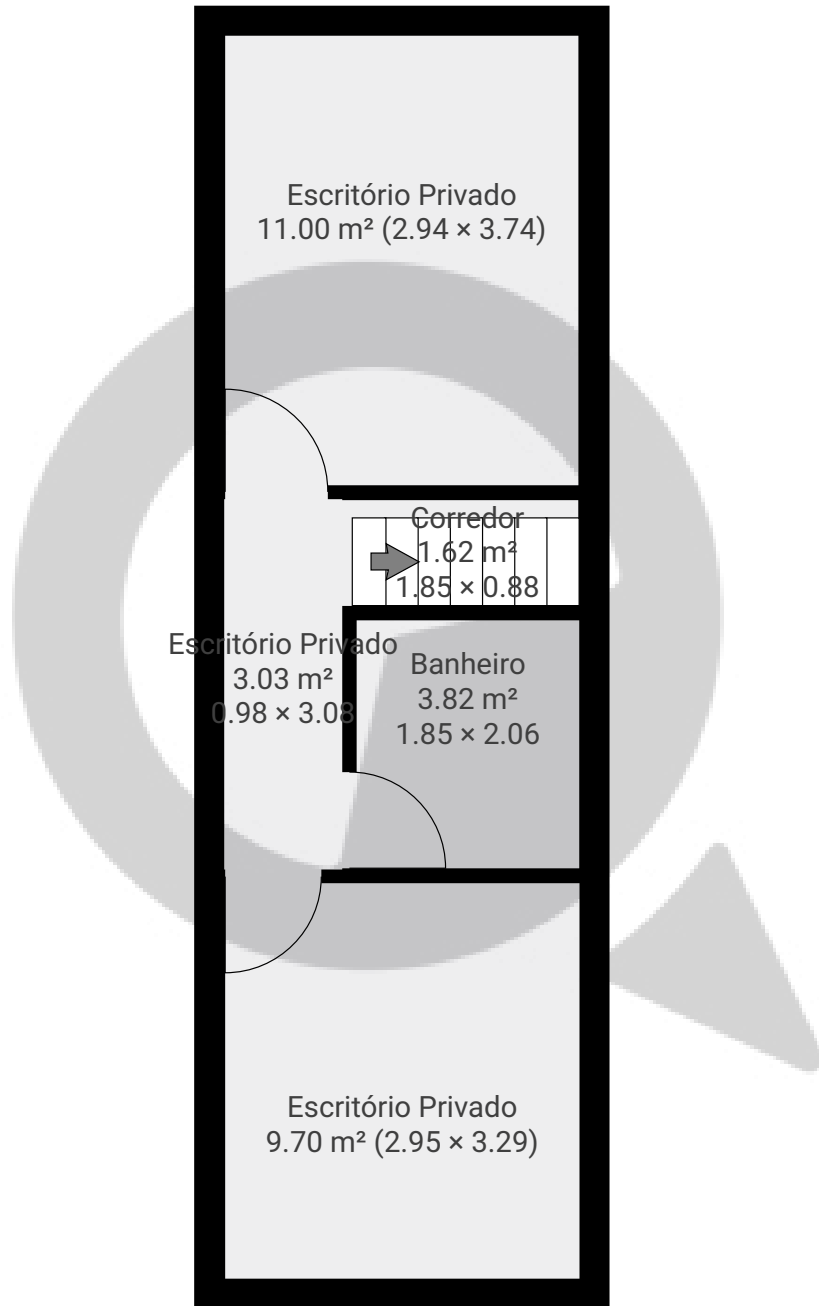

ESTA PLANTA É FORNECIDA SEM QUALQUER TIPO DE GARANTIA E PRECISÃO DE MEDIDAS.

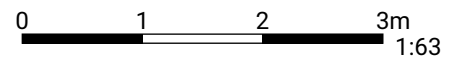

Page 2/2