


Rua Osório Duque Estrada 40 , loja 2

ÁREA TOTAL: 93.10 m² · ÁREA DE MORADIA: 93.10 m² · PISOS: 1 · CÔMODOS: 4

▼ Andar Térreo

ÁREA TOTAL: 93.10 m² · ÁREA DE MORADIA: 93.10 m² · CÔMODOS: 4

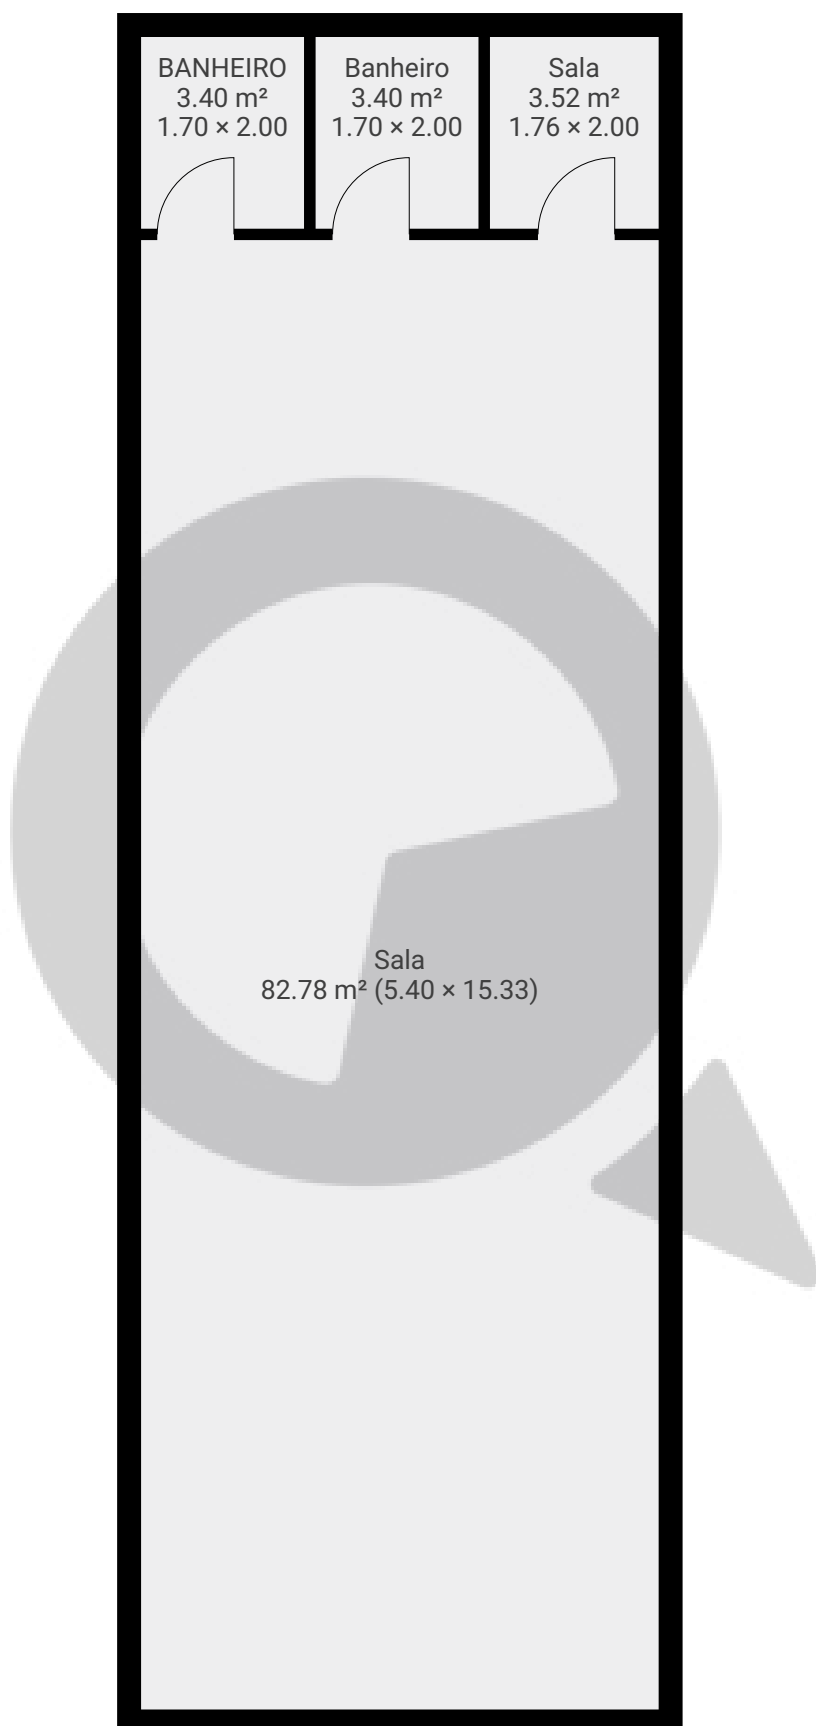

ESTA PLANTA É FORNECIDA SEM QUALQUER TIPO DE GARANTIA E PRECISÃO DE MEDIDAS.

