



▼ Andar Térreo

ÁREA TOTAL: 132.62 m<sup>2</sup> · ÁREA DE MORADIA: 132.62 m<sup>2</sup> · CÔMODOS: 3

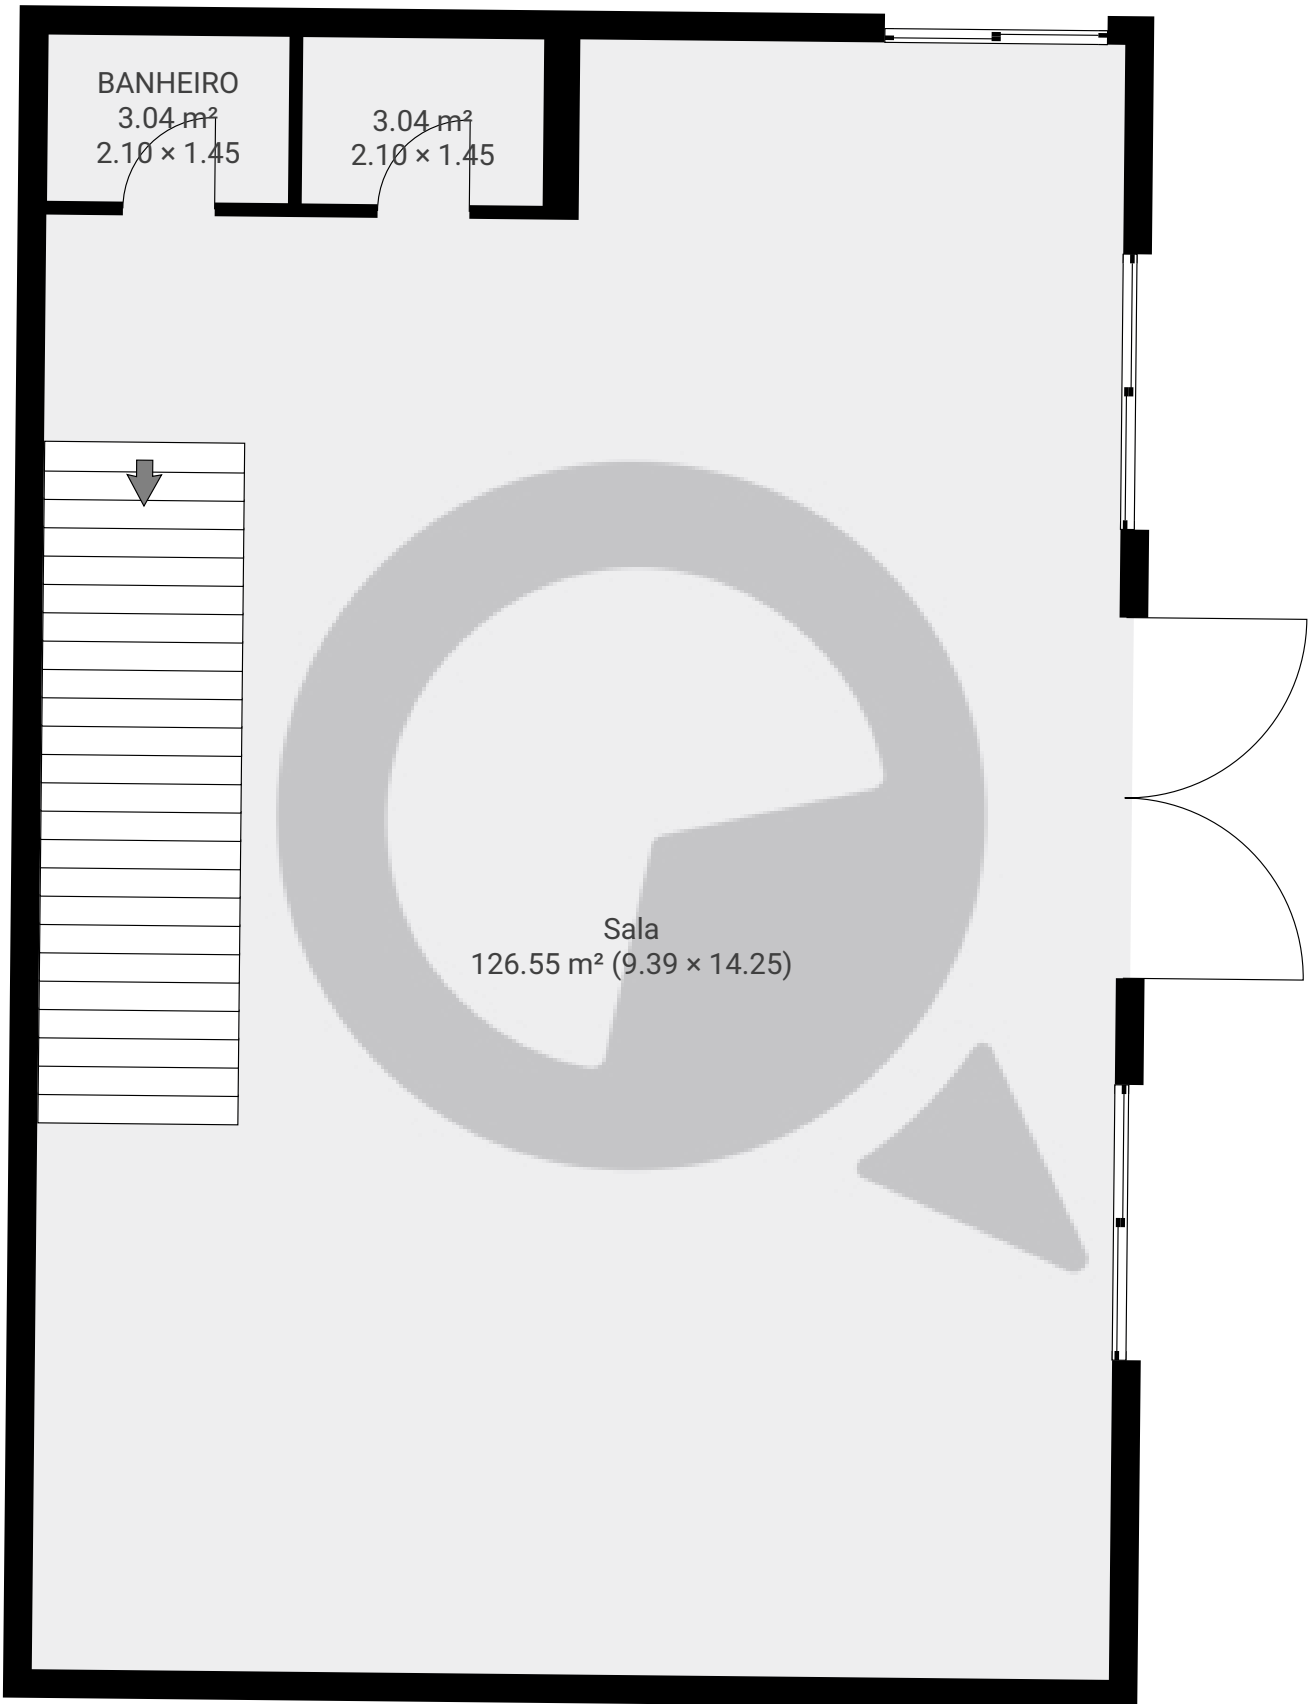


ESTA PLANTA É FORNECIDA SEM QUALQUER TIPO DE GARANTIA E PRECISÃO DE MEDIDAS.

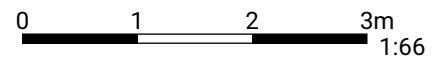


Page 1/2

▼ 1º Piso

ÁREA TOTAL: 132.50 m<sup>2</sup> · ÁREA DE MORADIA: 132.50 m<sup>2</sup> · CÔMODOS: 4

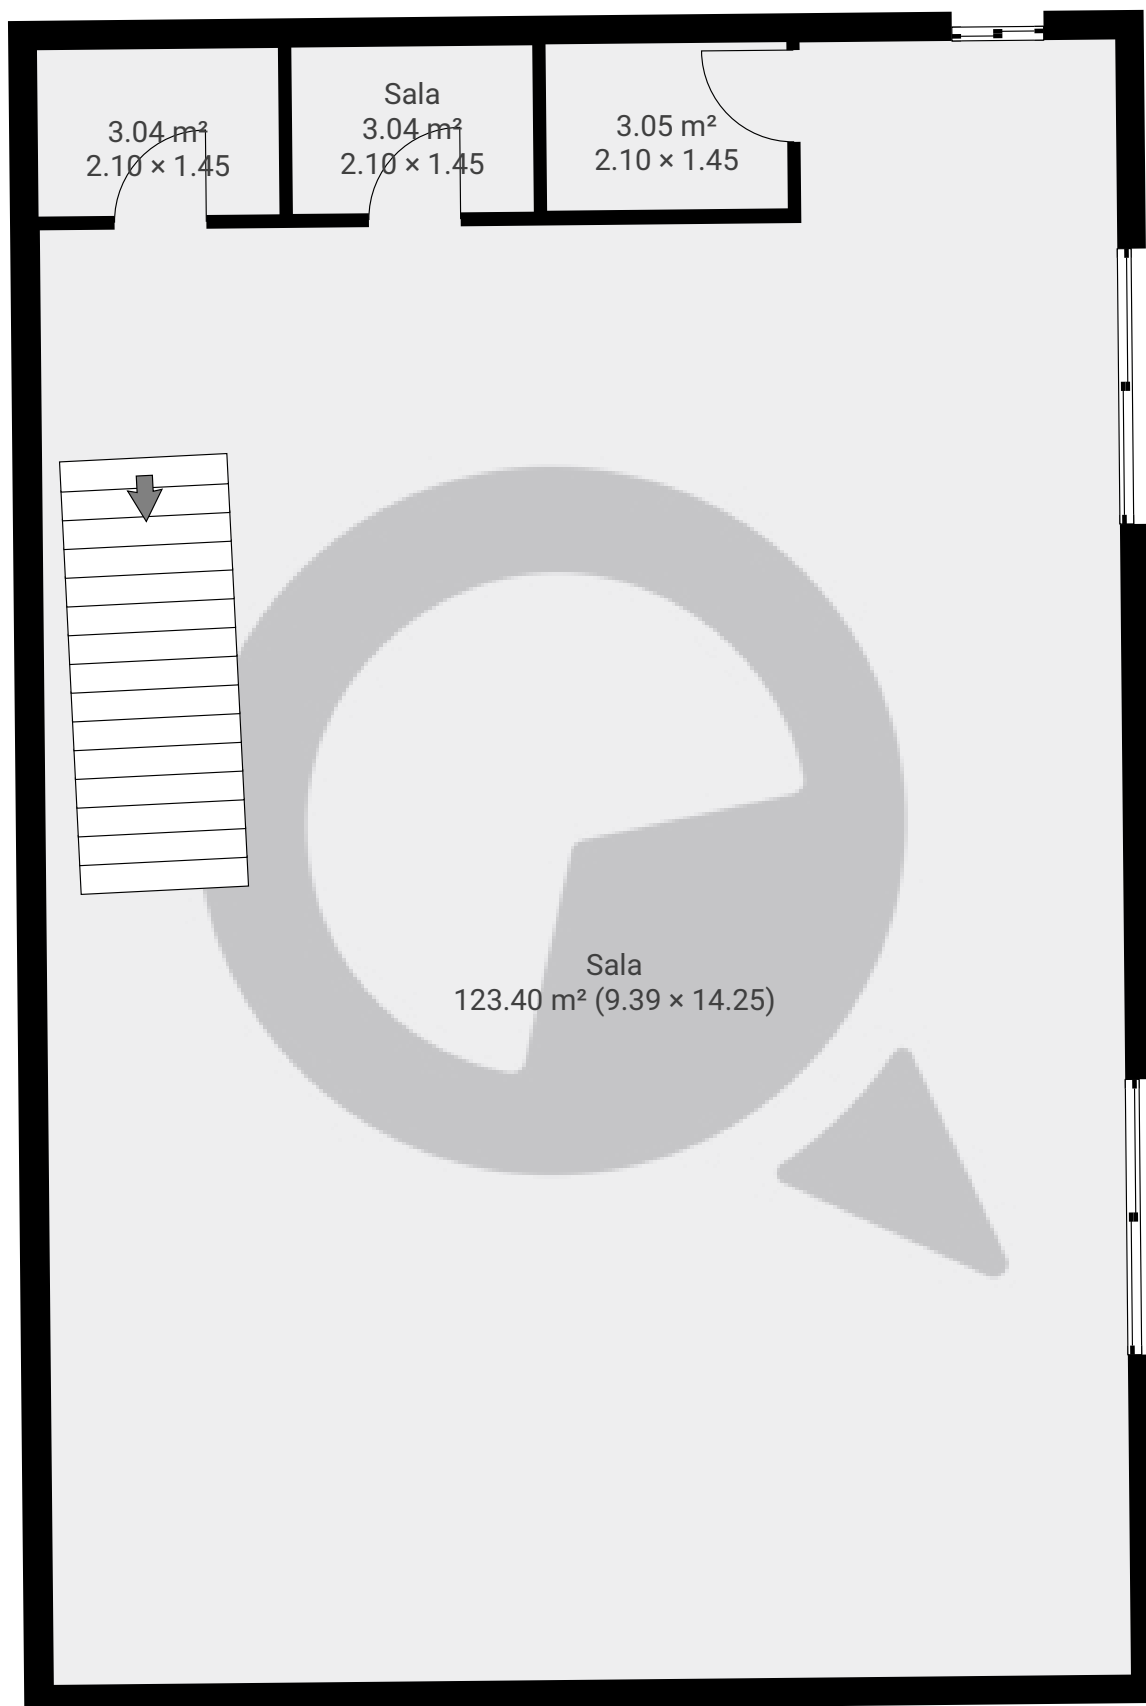

ESTA PLANTA É FORNECIDA SEM QUALQUER TIPO DE GARANTIA E PRECISÃO DE MEDIDAS.

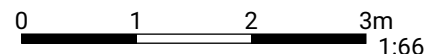

1:66  
Page 2/2