



▼ Andar Térreo

ÁREA TOTAL: 82.64 m<sup>2</sup> · ÁREA DE MORADIA: 82.64 m<sup>2</sup> · CÔMODOS: 8

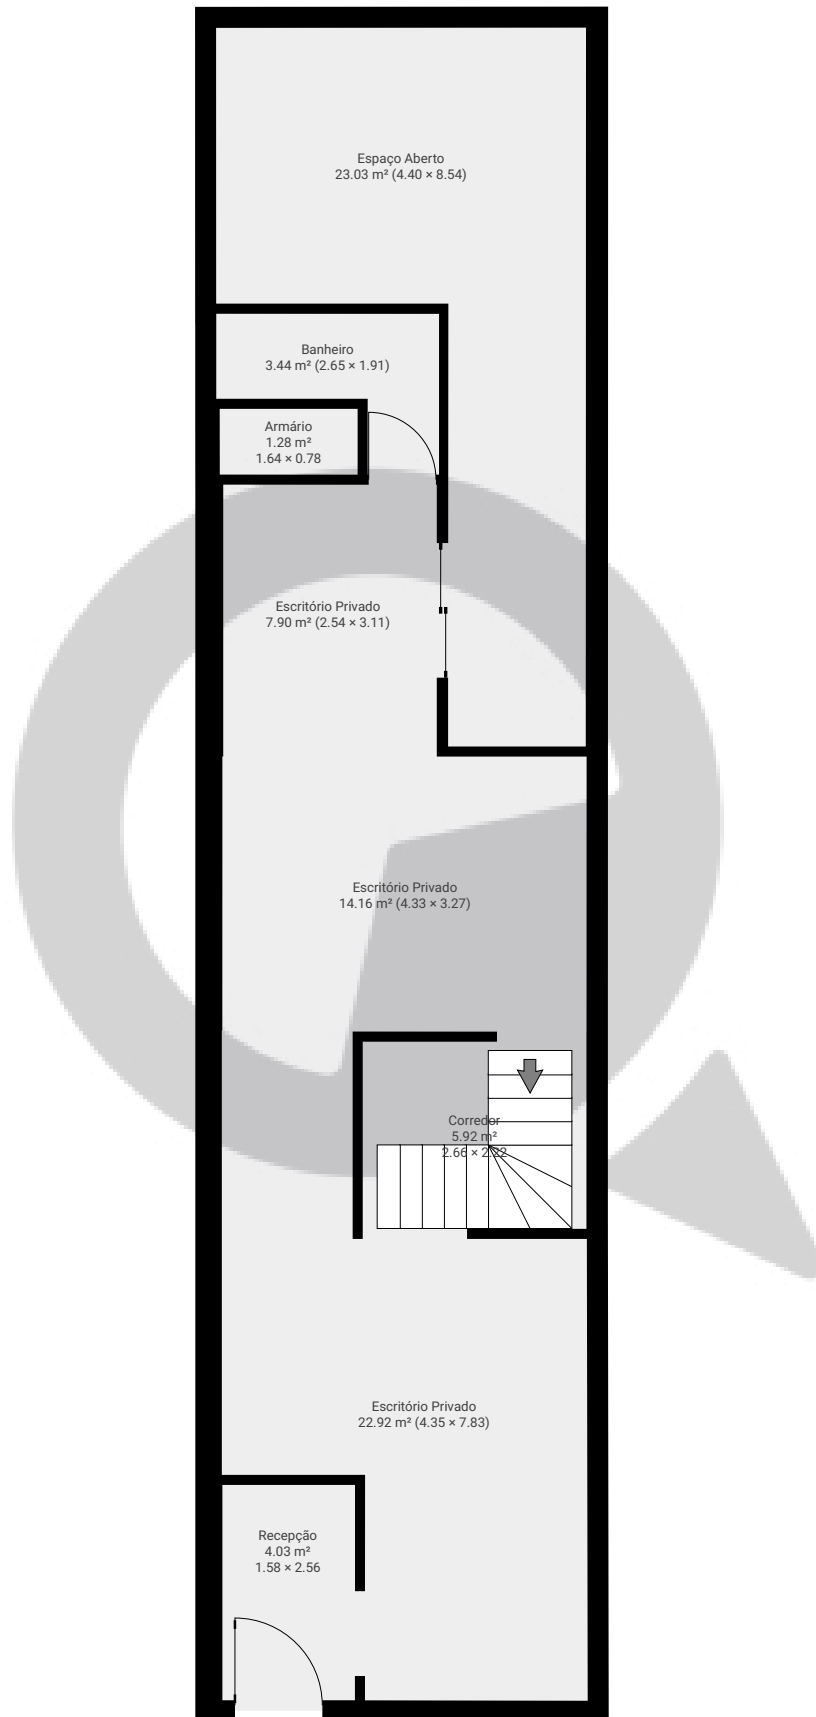


ESTA PLANTA É FORNECIDA SEM QUALQUER TIPO DE GARANTIA E PRECISÃO DE MEDIDAS.

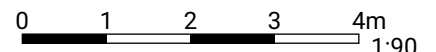


Page 1/2

▼ 1º Piso

ÁREA TOTAL: 57.00 m<sup>2</sup> · ÁREA DE MORADIA: 57.00 m<sup>2</sup> · CÔMODOS: 8

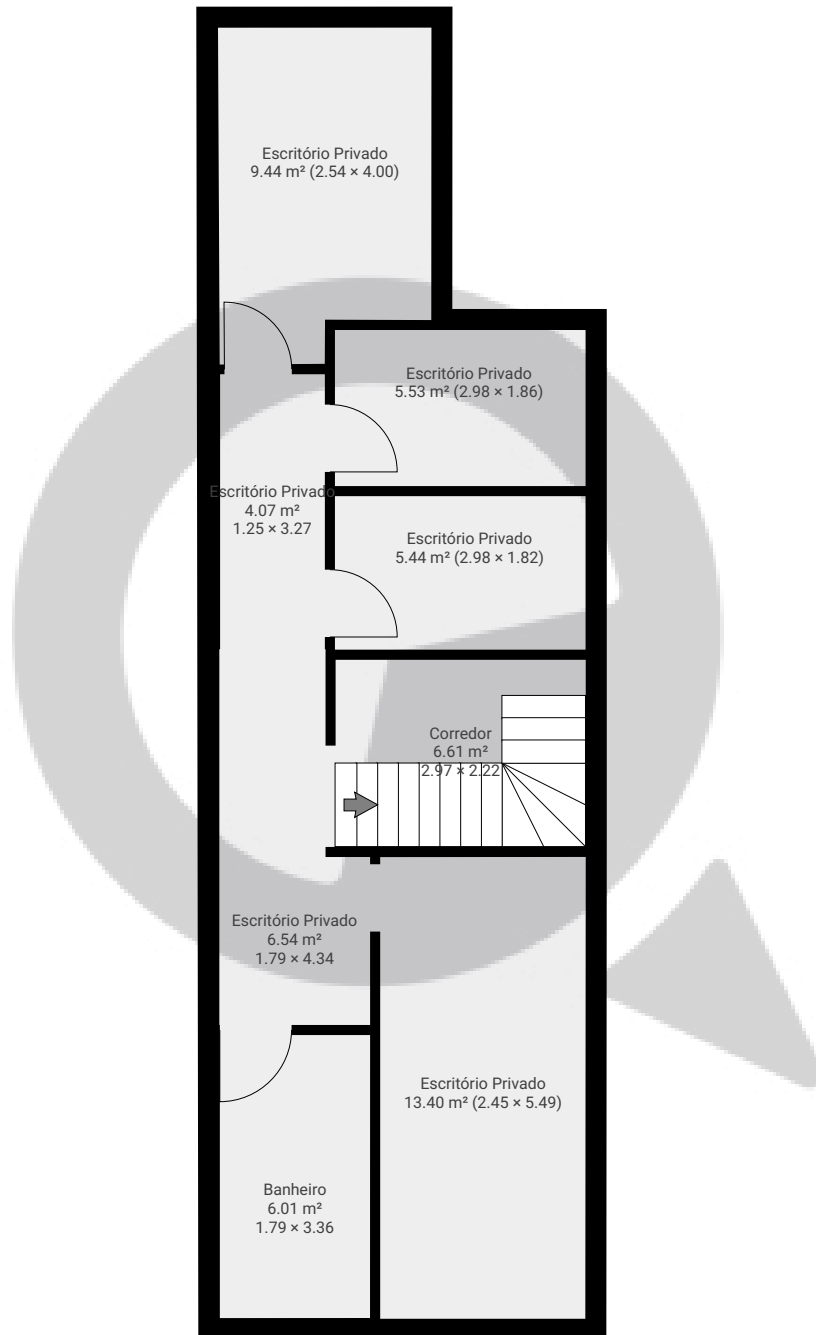

ESTA PLANTA É FORNECIDA SEM QUALQUER TIPO DE GARANTIA E PRECISÃO DE MEDIDAS.

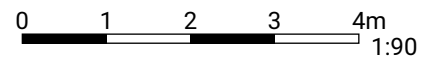

Page 2/2