



▼ Andar Térreo

ÁREA TOTAL: 25.21 m<sup>2</sup> · ÁREA DE MORADIA: 25.21 m<sup>2</sup> · CÔMODOS: 2

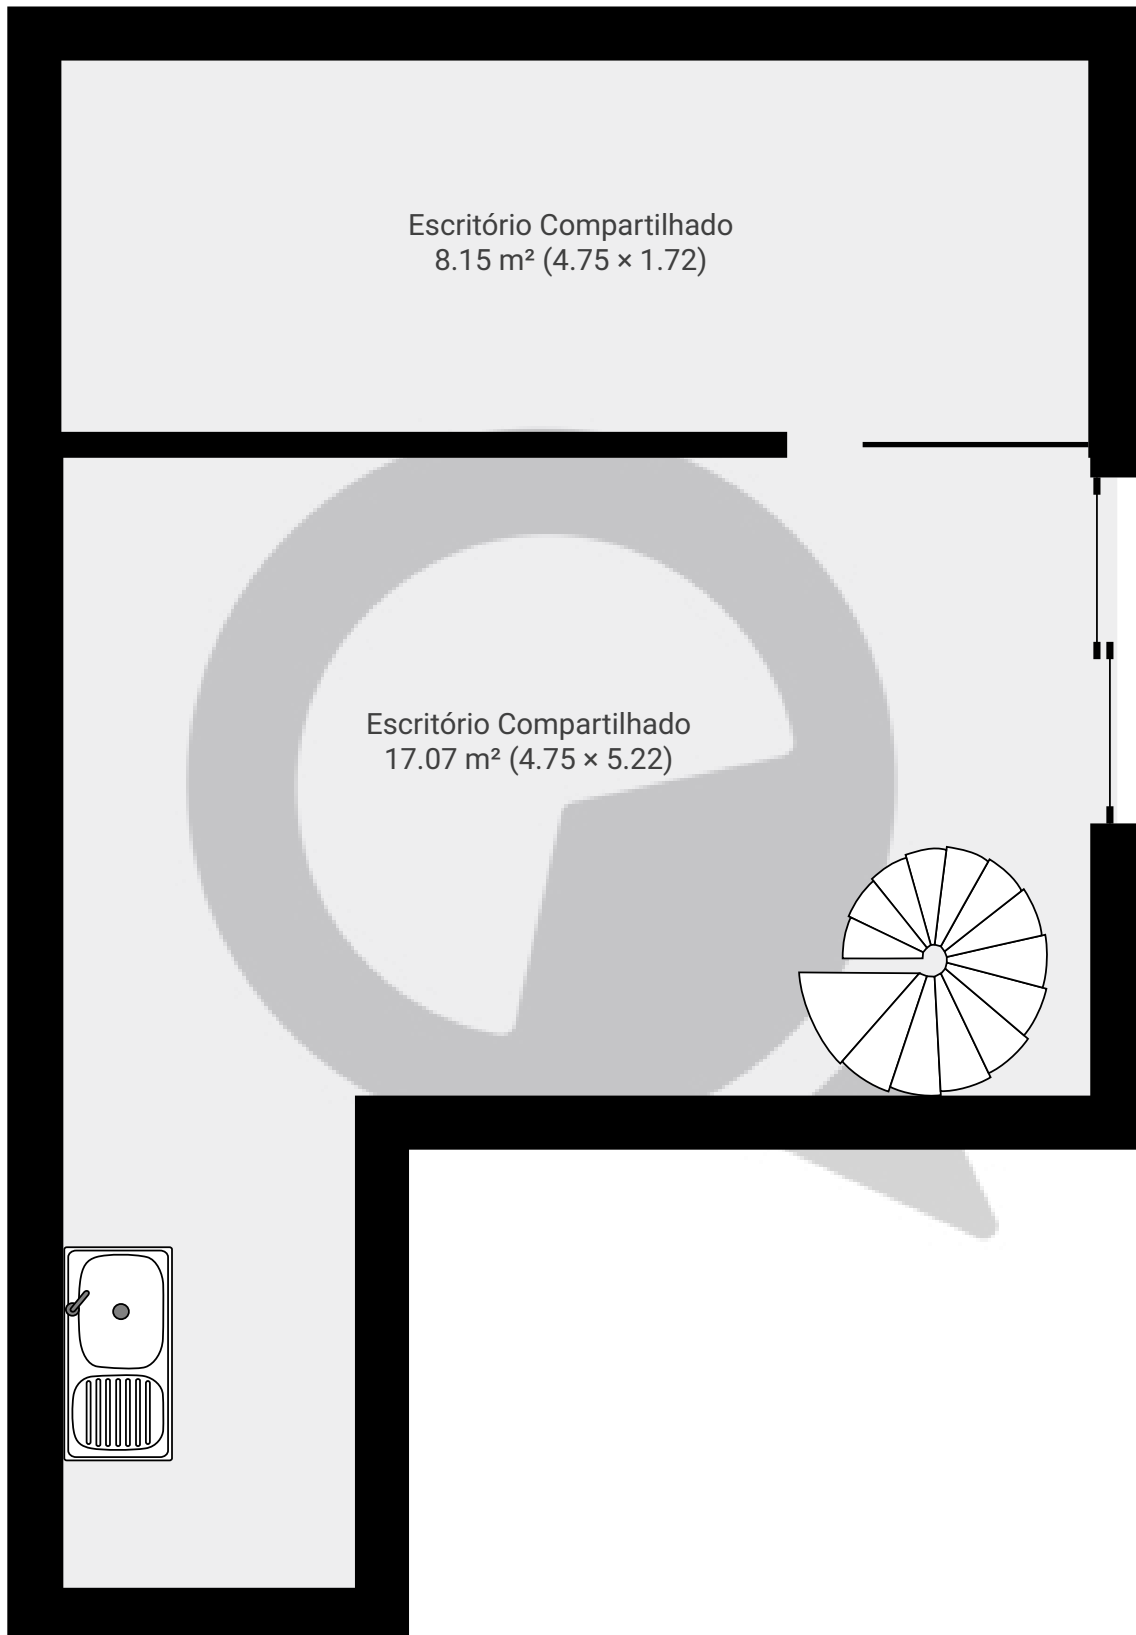

ESTA PLANTA É FORNECIDA SEM QUALQUER TIPO DE GARANTIA E PRECISÃO DE MEDIDAS.

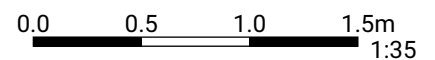

1:35

Page 1/2

▼ 1º Piso

ÁREA TOTAL: 24.50 m<sup>2</sup> · ÁREA DE MORADIA: 24.50 m<sup>2</sup> · CÔMODOS: 1



ESTA PLANTA É FORNECIDA SEM QUALQUER TIPO DE GARANTIA E PRECISÃO DE MEDIDAS.

0.0 0.5 1.0 1.5m  
1:35

Page 2/2