


▼ 6º Piso

ÁREA TOTAL: 73.16 m² • ÁREA DE MORADIA: 73.16 m² • CÔMODOS: 7

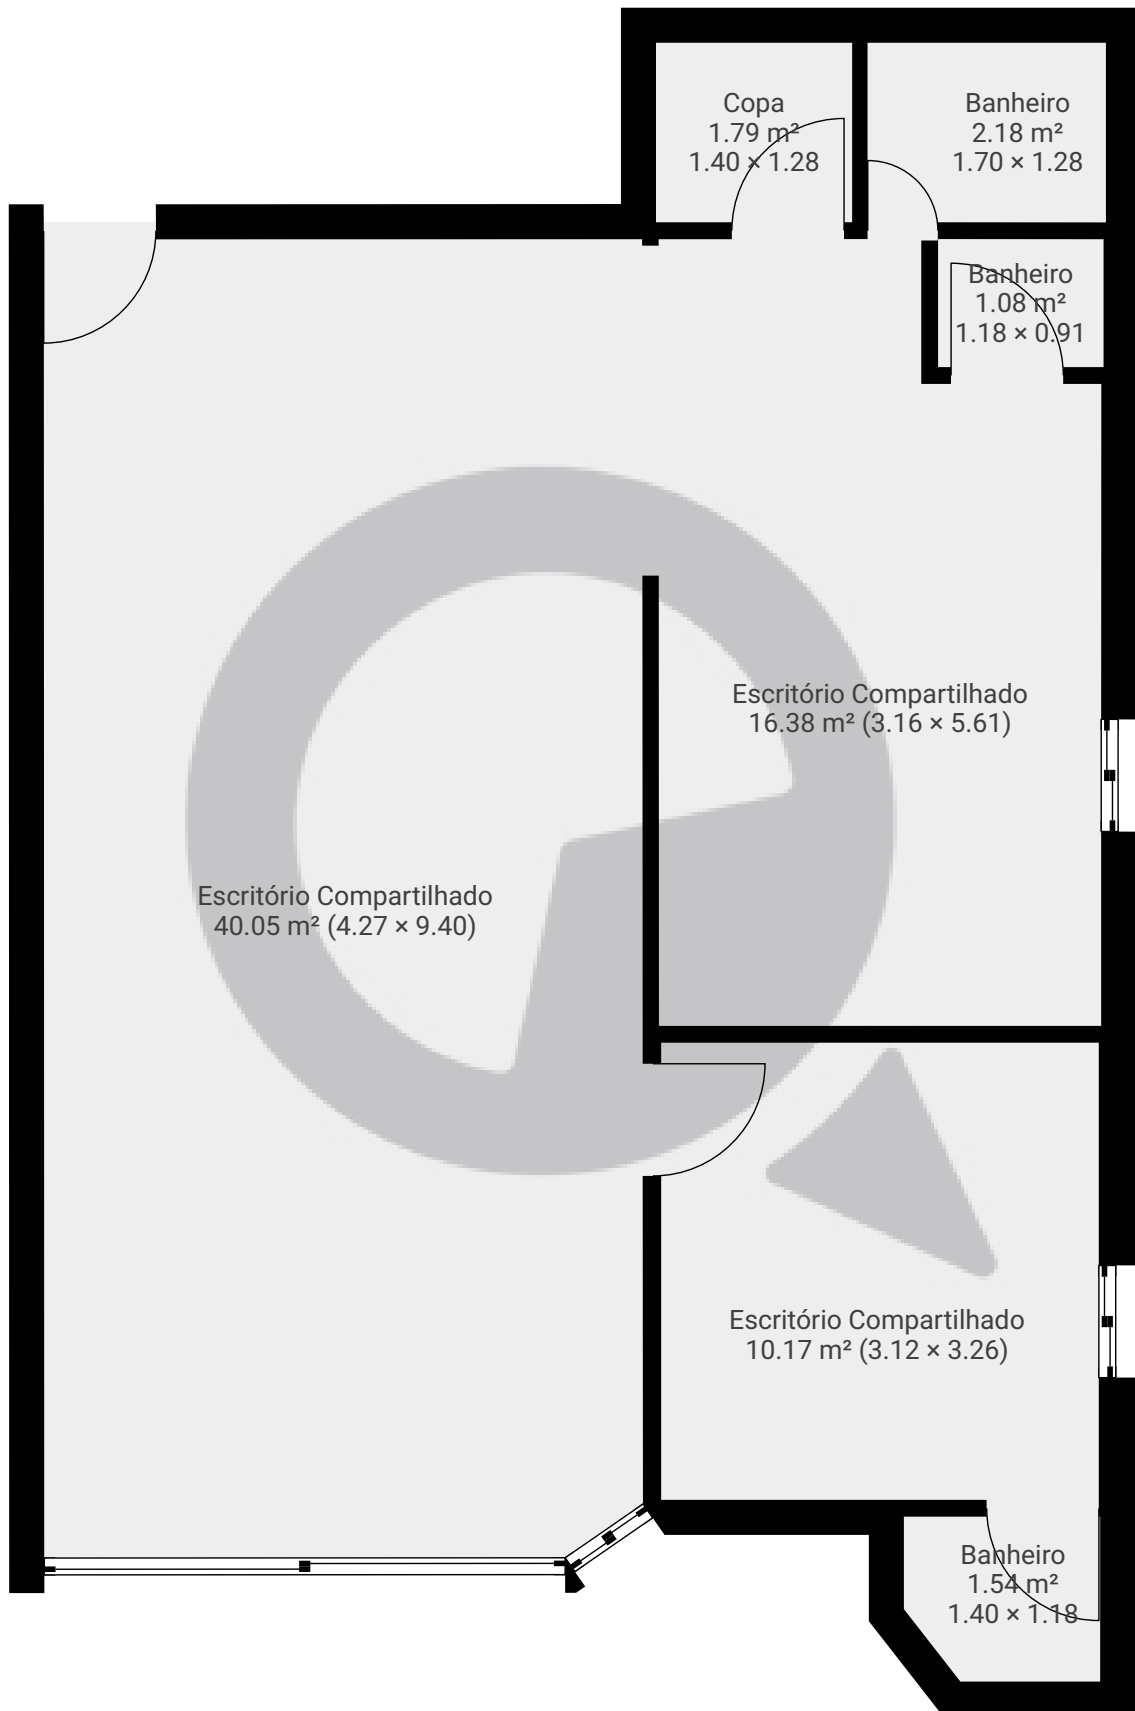

ESTA PLANTA É FORNECIDA SEM QUALQUER TIPO DE GARANTIA E PRECISÃO DE MEDIDAS.

0.0 0.5 1.0 1.5 2.0 2.5m
1:54

Page 1/1