


▼ Andar Térreo

ÁREA TOTAL: 36.05 m² · ÁREA DE MORADIA: 36.05 m² · CÔMODOS: 2

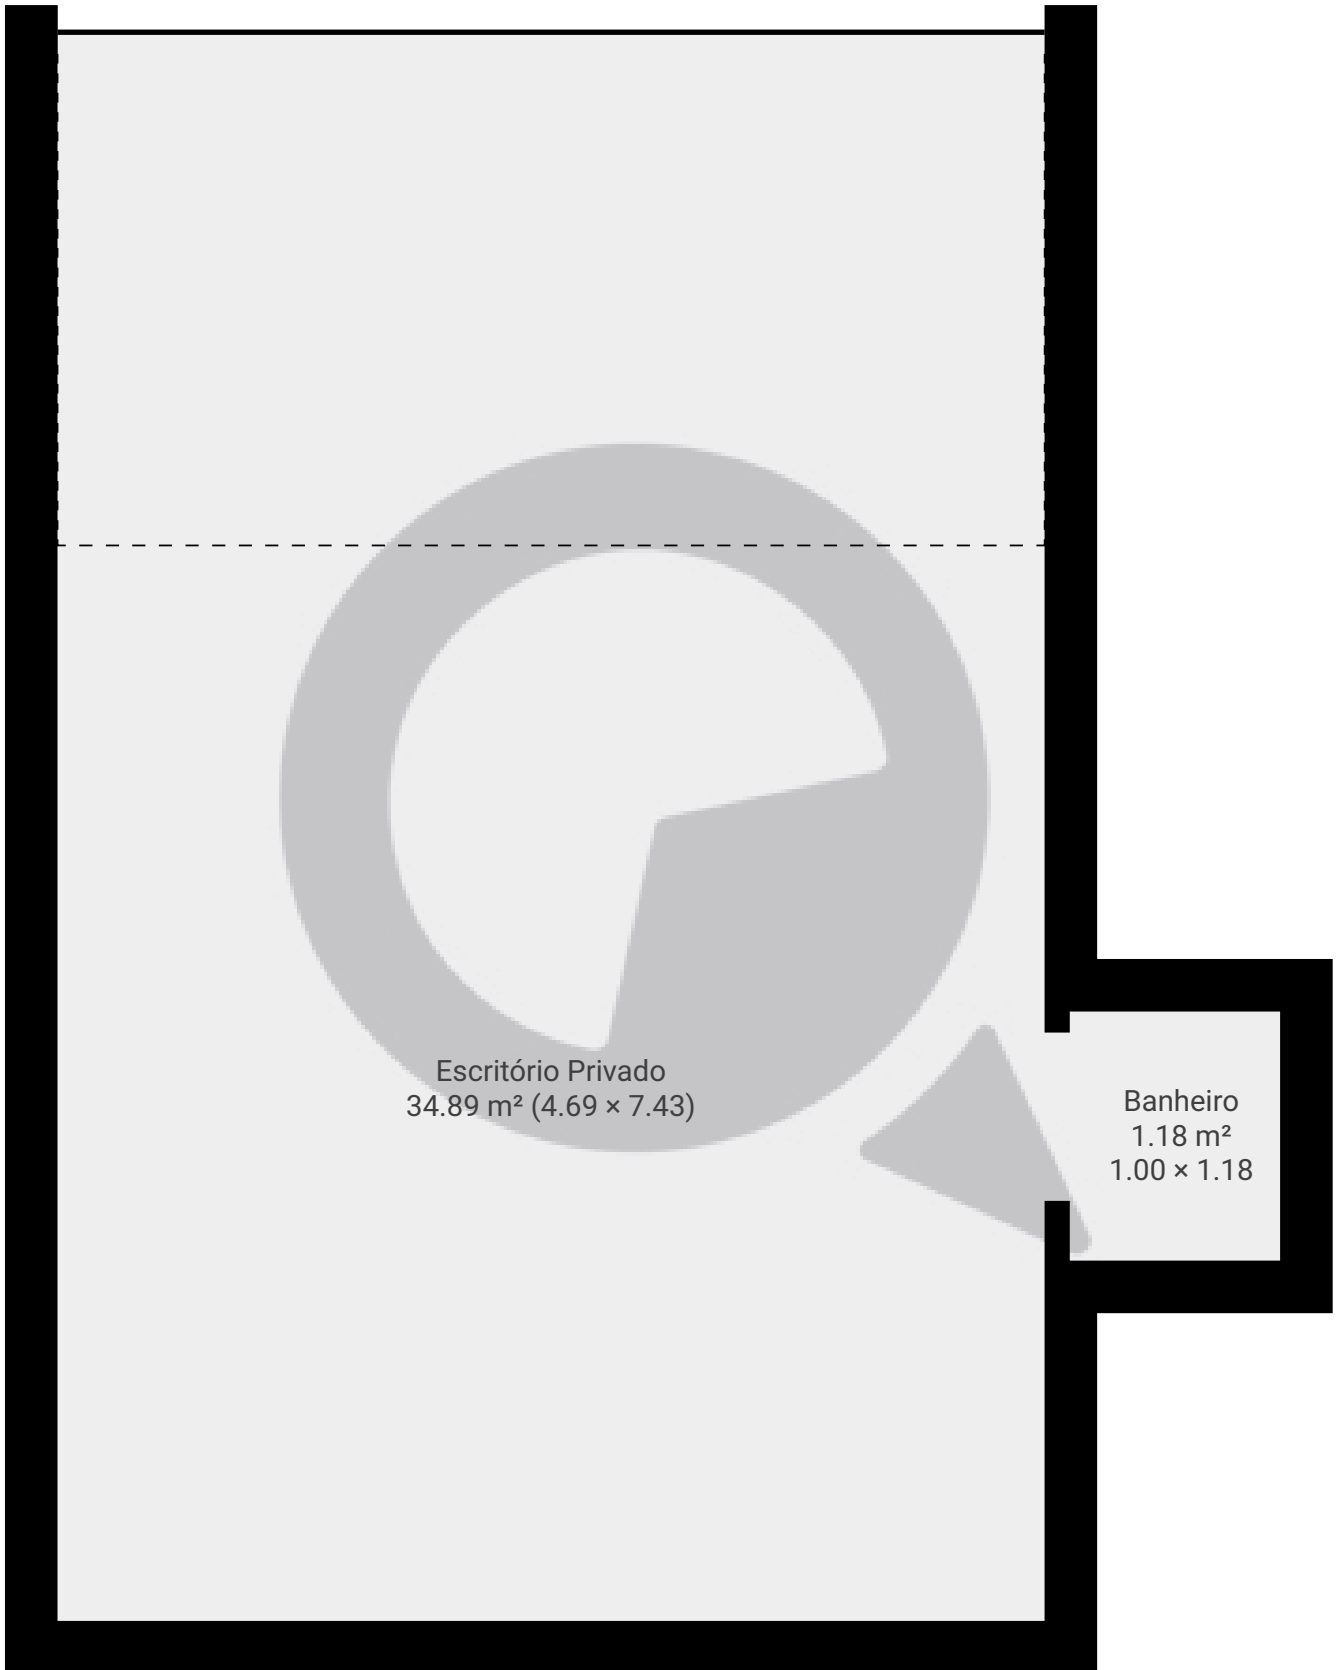

ESTA PLANTA É FORNECIDA SEM QUALQUER TIPO DE GARANTIA E PRECISÃO DE MEDIDAS.

0.0 0.5 1.0 1.5m
1:36

Page 1/1