



## ▼ Andar Térreo

ÁREA TOTAL: 130.28 m<sup>2</sup> · ÁREA DE MORADIA: 130.28 m<sup>2</sup> · CÔMODOS: 9

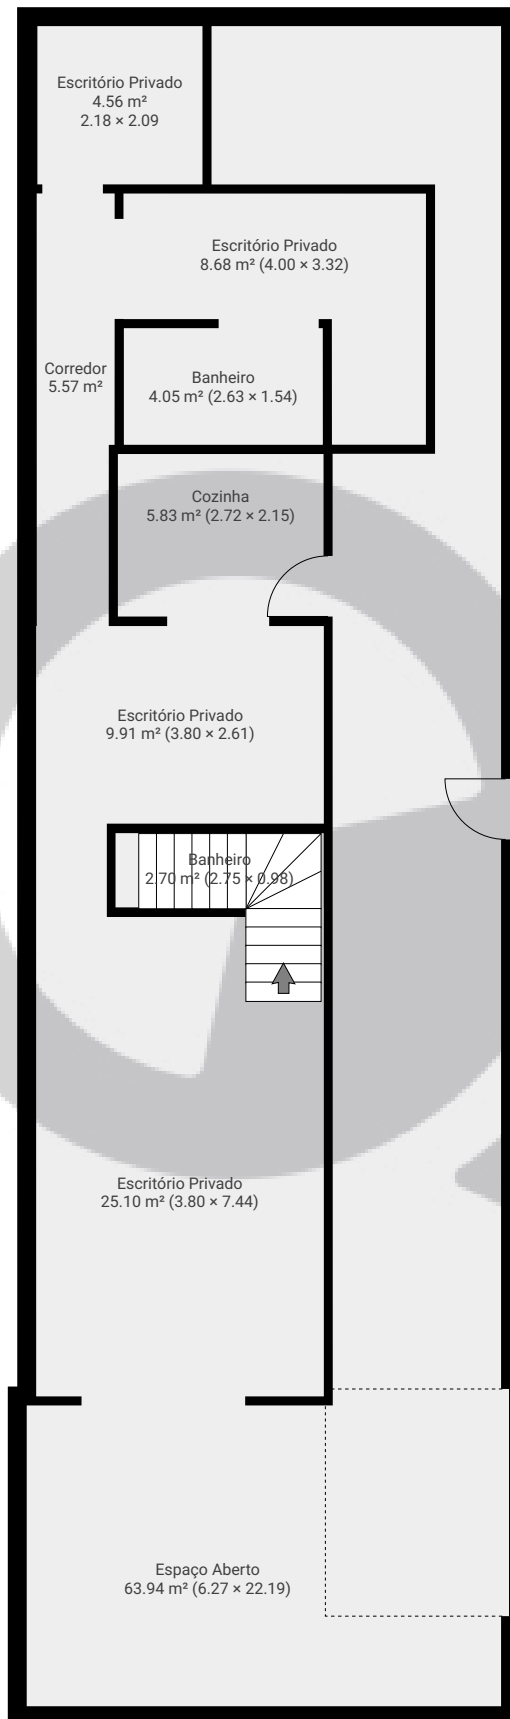


ESTA PLANTA É FORNECIDA SEM QUALQUER TIPO DE GARANTIA E PRECISÃO DE MEDIDAS.

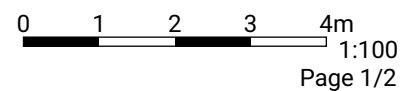

▼ 1º Piso

ÁREA TOTAL: 56.39 m<sup>2</sup> · ÁREA DE MORADIA: 56.39 m<sup>2</sup> · CÔMODOS: 7

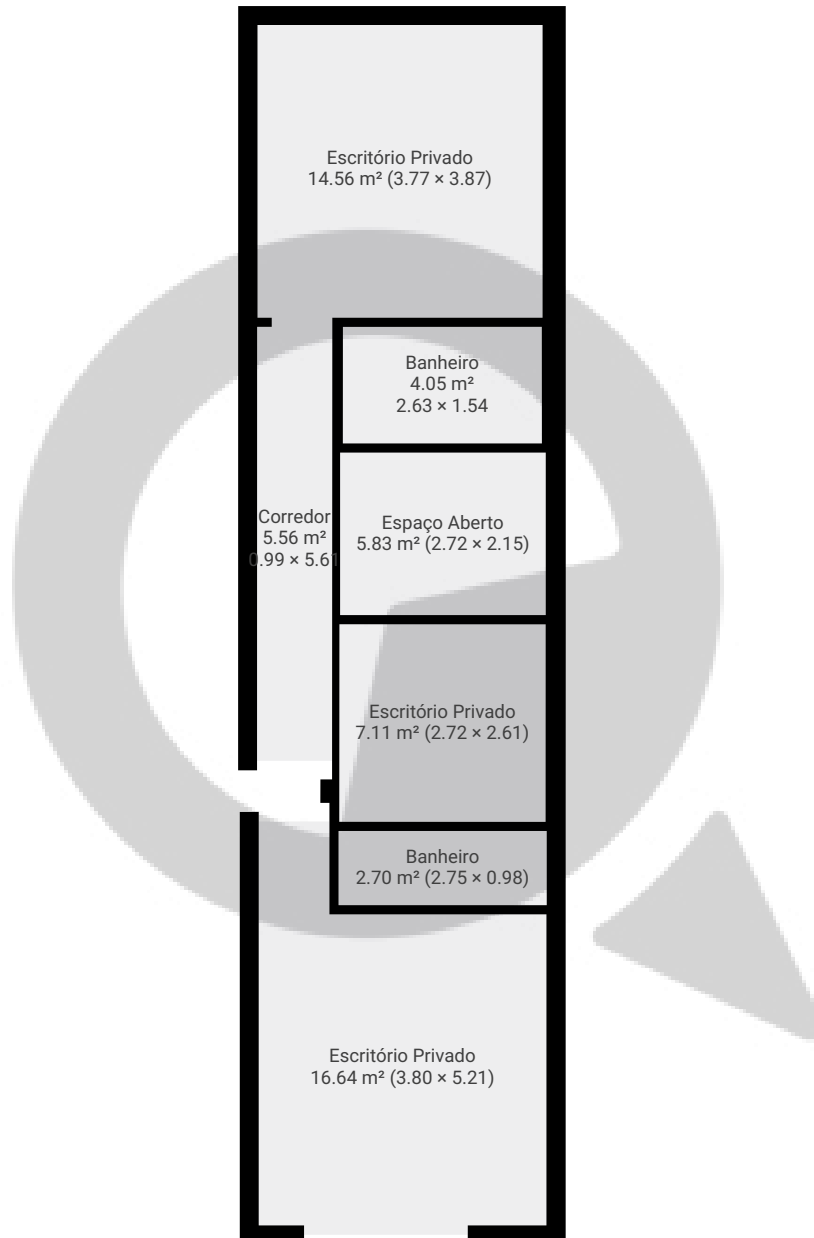

ESTA PLANTA É FORNECIDA SEM QUALQUER TIPO DE GARANTIA E PRECISÃO DE MEDIDAS.

