



▼ Andar Térreo

ÁREA TOTAL: 103.52 m² · ÁREA DE MORADIA: 103.52 m² · CÔMODOS: 8

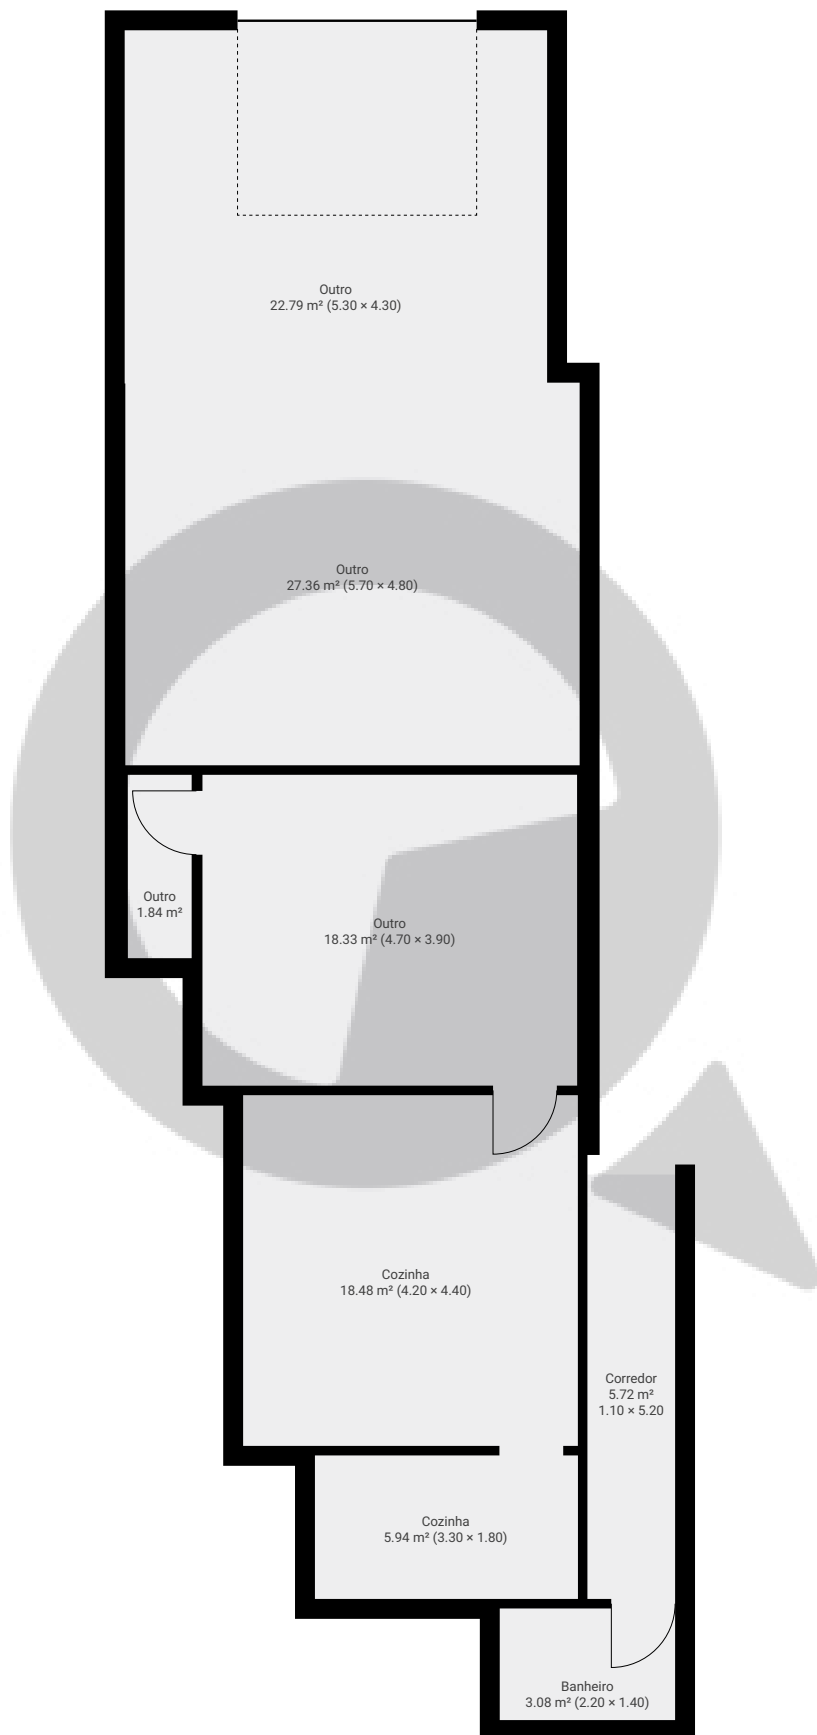


ESTA PLANTA É FORNECIDA SEM QUALQUER TIPO DE GARANTIA E PRECISÃO DE MEDIDAS.

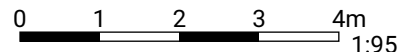


Page 1/2

▼ 1º Piso

ÁREA TOTAL: 77.92 m² • ÁREA DE MORADIA: 77.92 m² • CÔMODOS: 8

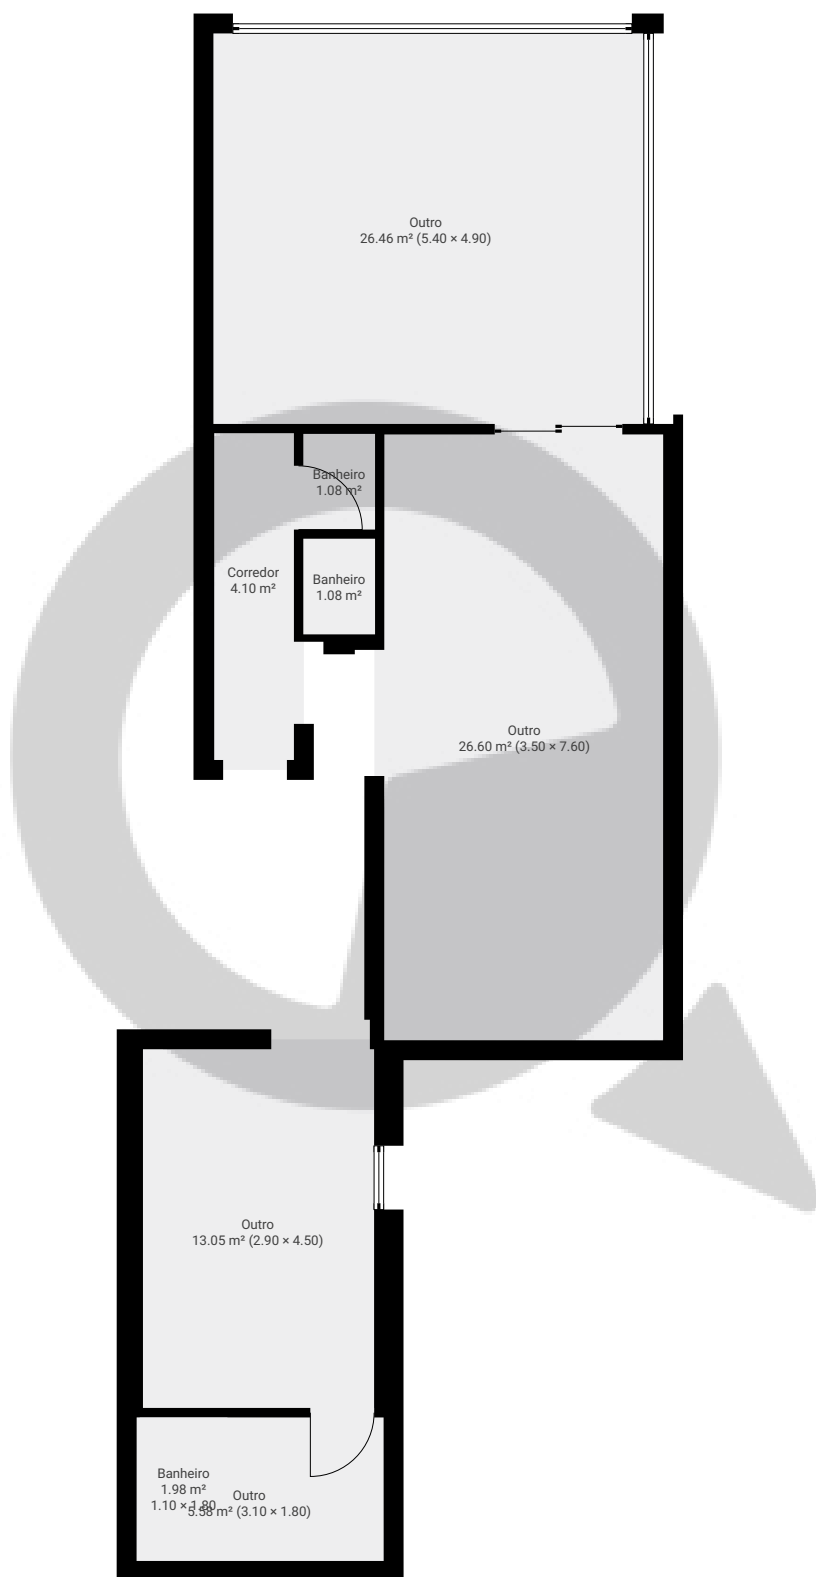

ESTA PLANTA É FORNECIDA SEM QUALQUER TIPO DE GARANTIA E PRECISÃO DE MEDIDAS.

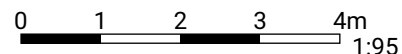

Page 2/2