


Rua Dona Vitória Speers457


Rua Dona Vitória Speers 457, 03359-000, São Paulo, BR
PISOS: 1 • CÔMODOS: 11

▼ Andar Térreo

CÔMODOS: 11

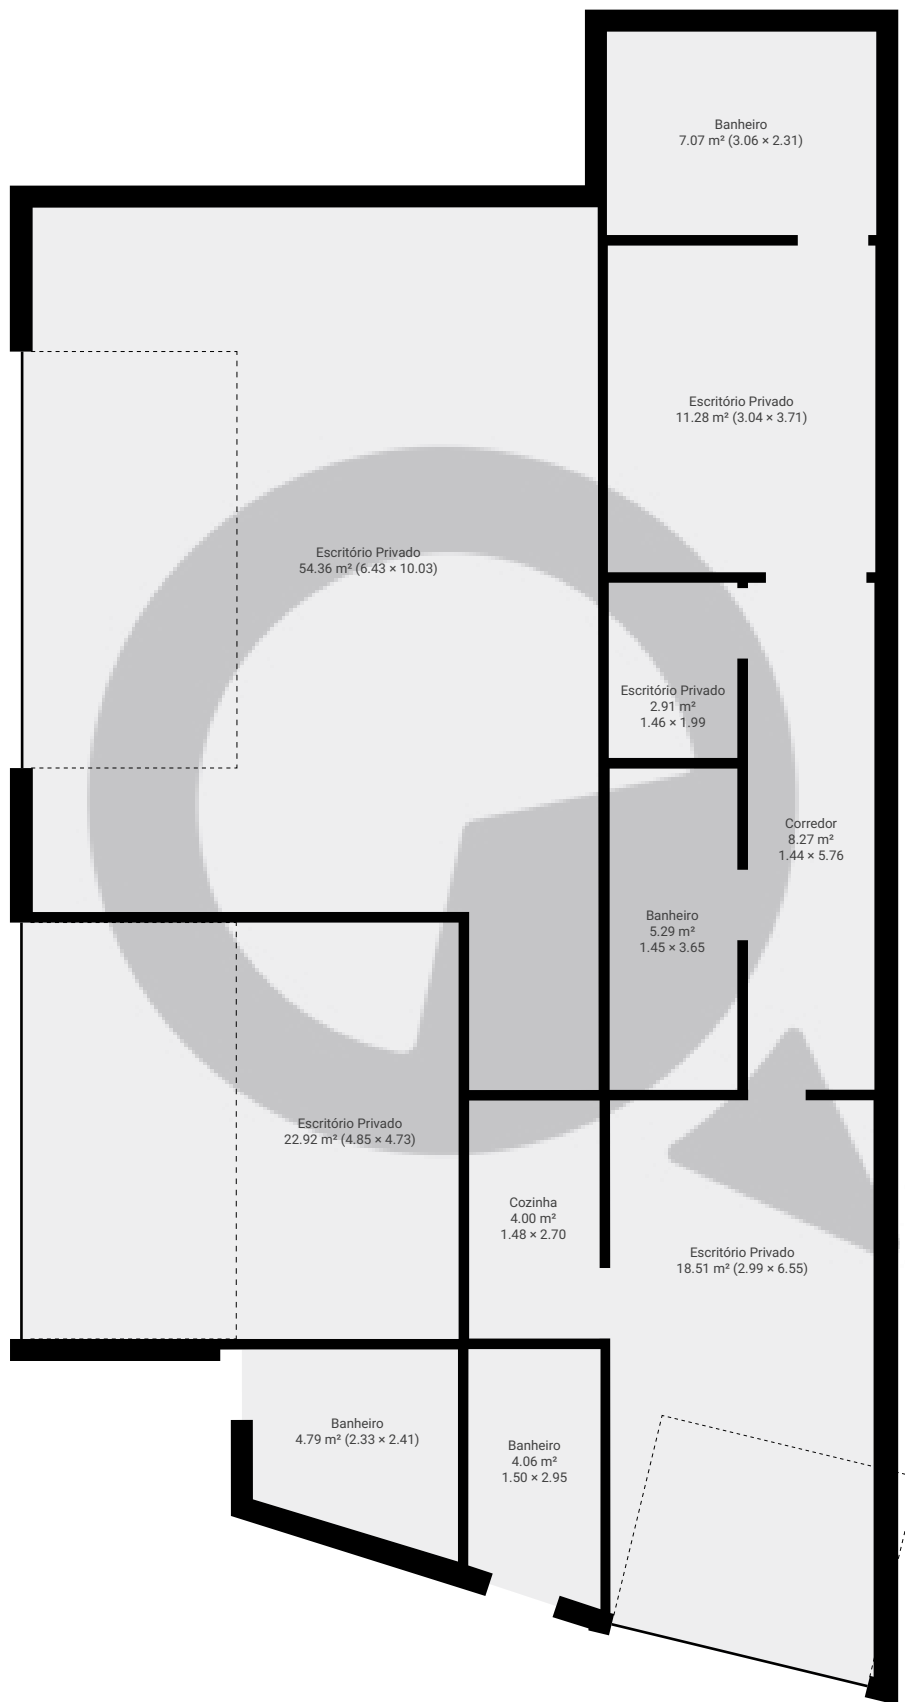

ESTA PLANTA É FORNECIDA SEM QUALQUER TIPO DE GARANTIA E PRECISÃO DE MEDIDAS.

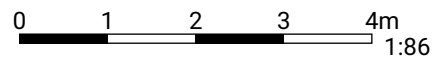

Page 1/1