


Irai, 79 - cj 113b

Avenida Irai 79, 04082-000 São Paulo, São Paulo, BR
ÁREA TOTAL: 34.73 m² · ÁREA DE MORADIA: 34.73 m² · PISOS: 1 · CÔMODOS: 4




▼ 11º Piso

ÁREA TOTAL: 34.73 m² · ÁREA DE MORADIA: 34.73 m² · CÔMODOS: 4

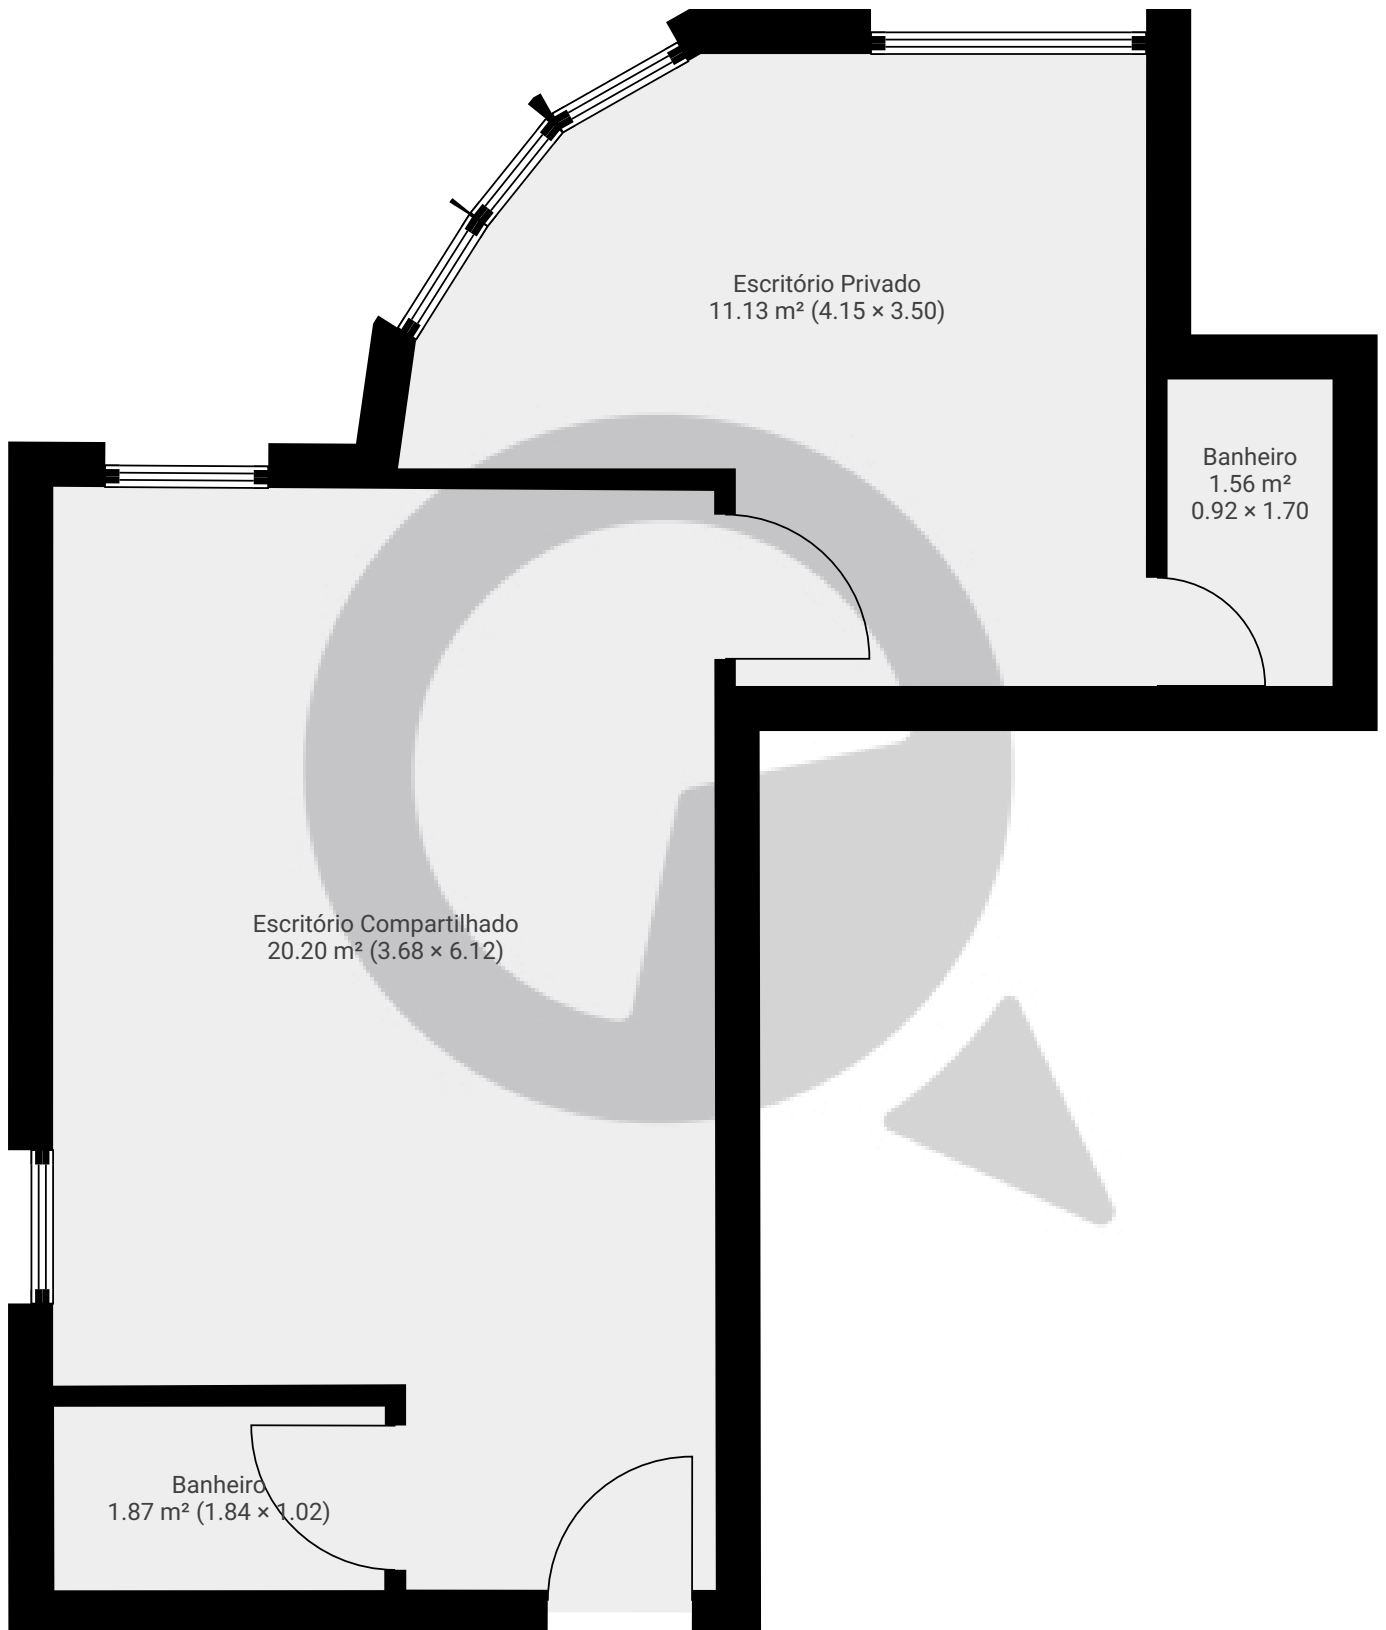

ESTA PLANTA É FORNECIDA SEM QUALQUER TIPO DE GARANTIA E PRECISÃO DE MEDIDAS.

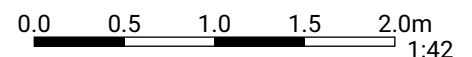

1:42

Page 1/1