


▼ Andar Térreo

ÁREA TOTAL: 233.38 m² • ÁREA DE MORADIA: 233.38 m² • CÔMODOS: 13

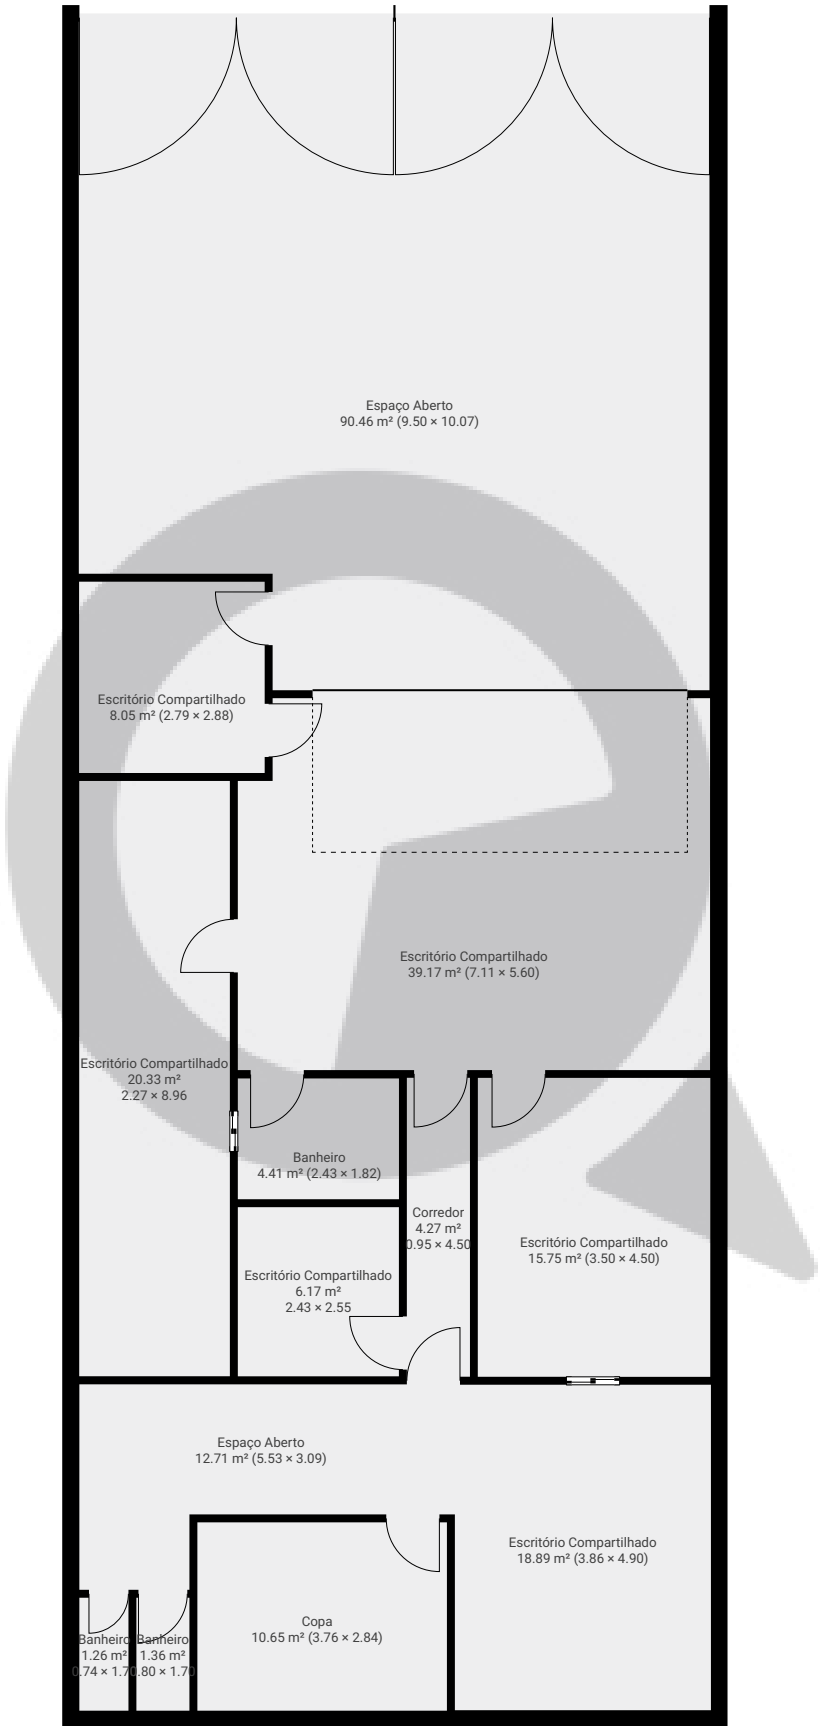

ESTA PLANTA É FORNECIDA SEM QUALQUER TIPO DE GARANTIA E PRECISÃO DE MEDIDAS.

