


Meu novo projeto

Rua João Colino 18, 06013-020, São Paulo, BR
PISOS: 1 • CÔMODOS: 1

▼ Andar Térreo

CÔMODOS: 1

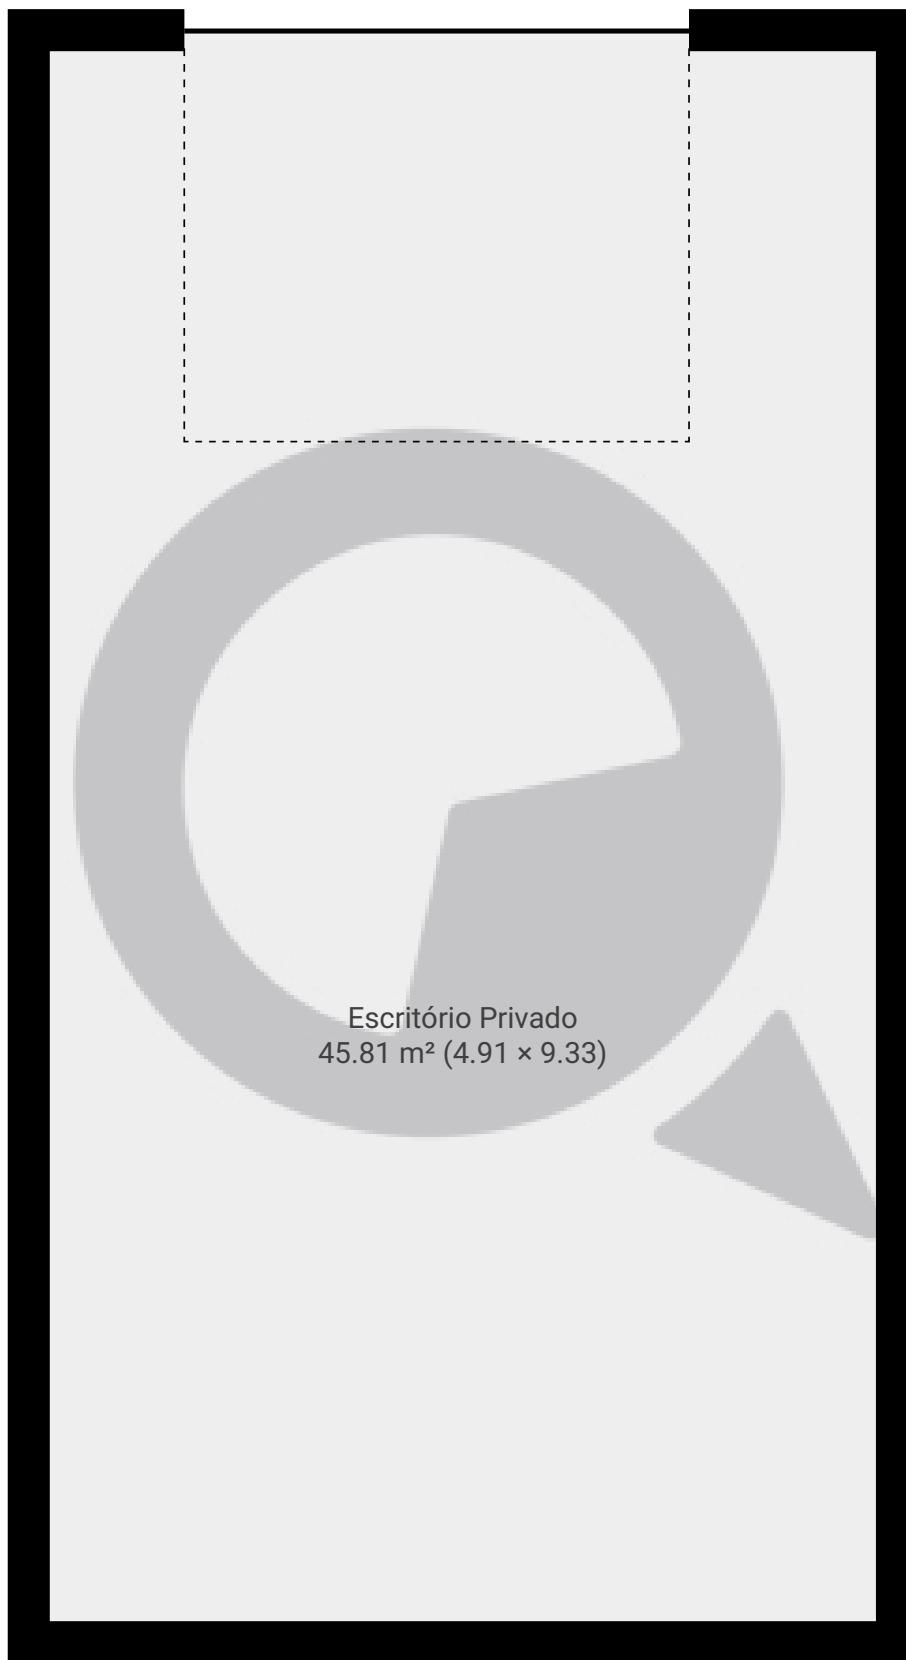

Escritório Privado
45.81 m² (4.91 × 9.33)

ESTA PLANTA É FORNECIDA SEM QUALQUER TIPO DE GARANTIA E PRECISÃO DE MEDIDAS.

0.0 0.5 1.0 1.5 2.0m
1:45

Page 1/1