

joão collino 61


Rua João Colino 61, 06013-020, São Paulo, BR

ÁREA TOTAL: 16.97 m² • ÁREA DE MORADIA: 16.97 m² • PISOS: 1 • CÔMODOS: 2

 SuaQuadra

▼ Andar Térreo

ÁREA TOTAL: 16.97 m² • ÁREA DE MORADIA: 16.97 m² • CÔMODOS: 2

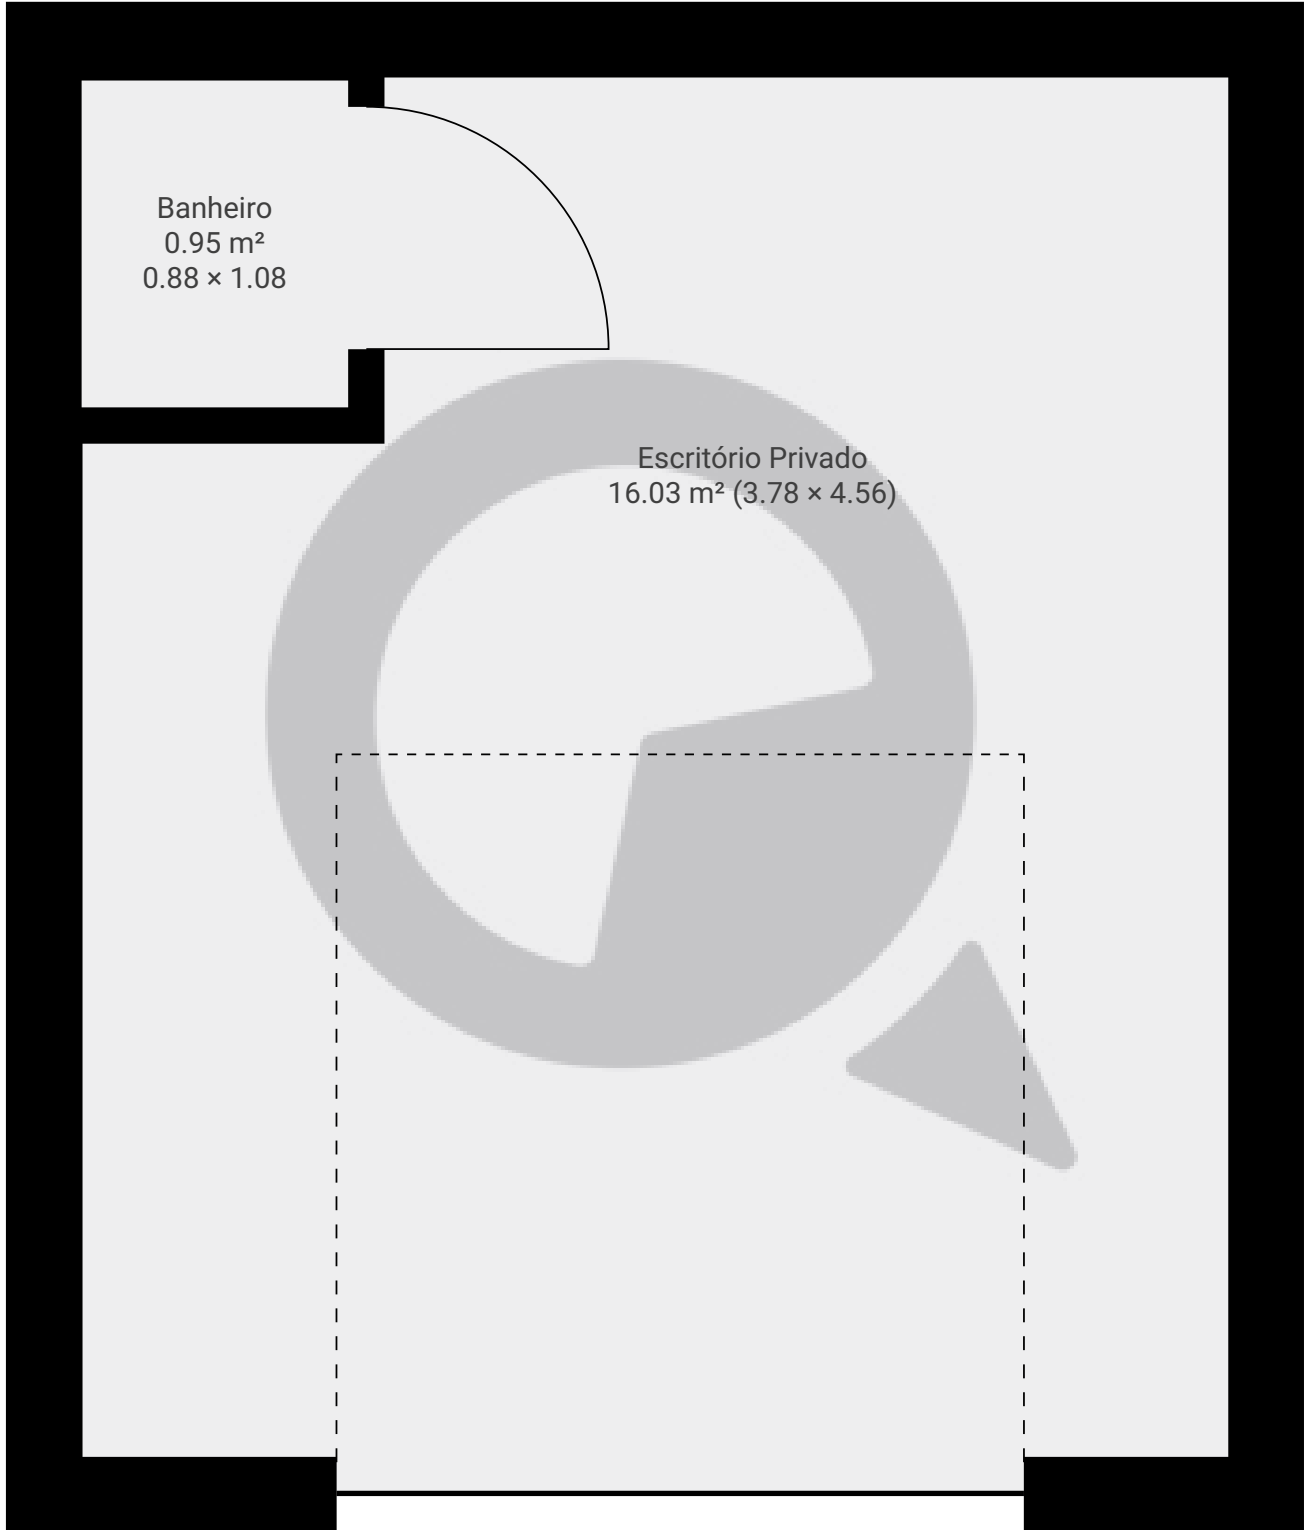

ESTA PLANTA É FORNECIDA SEM QUALQUER TIPO DE GARANTIA E PRECISÃO DE MEDIDAS.

0.0 0.2 0.5 0.8 1.0m
1:25

Page 1/1