


# Meu novo projeto


Rua João Colino 18, 06013-020, São Paulo, BR  
PISOS: 2 • CÔMODOS: 15

## ▼ Andar Térreo

CÔMODOS: 8

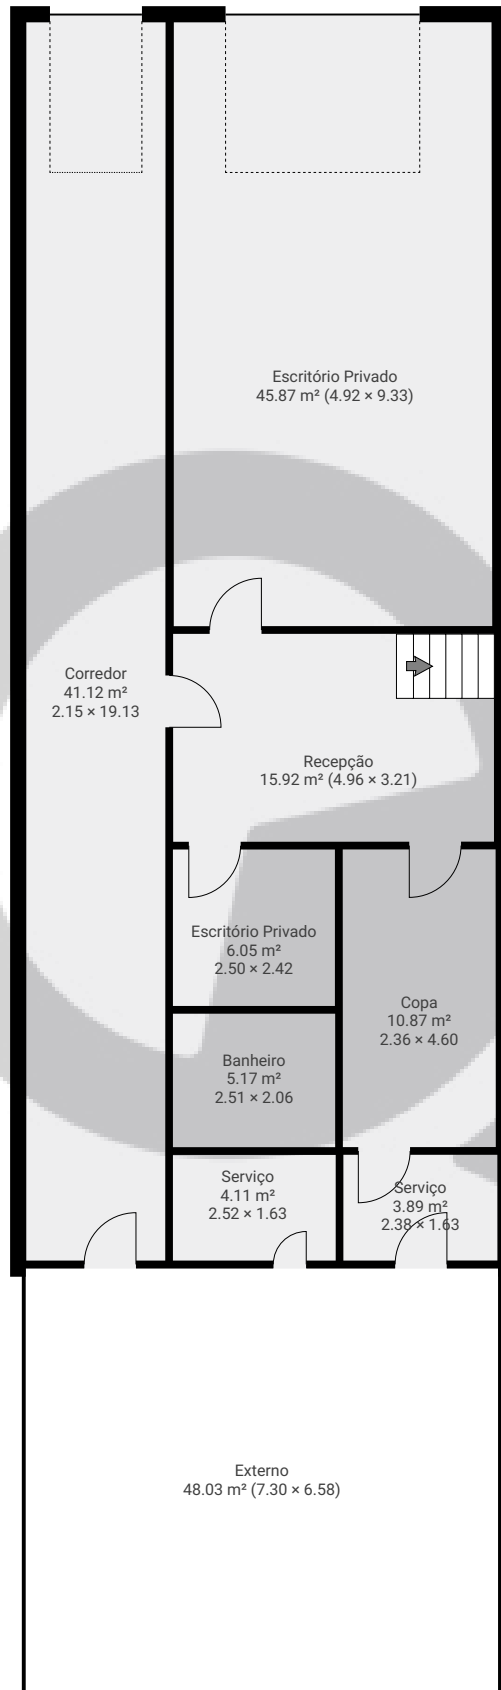

ESTA PLANTA É FORNECIDA SEM QUALQUER TIPO DE GARANTIA E PRECISÃO DE MEDIDAS.

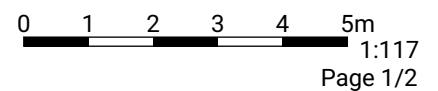


# Meu novo projeto

Rua João Colino 18, 06013-020, São Paulo, BR  
PISOS: 2 • CÔMODOS: 15

 SuaQuadra

## ▼ 1º Piso

CÔMODOS: 7

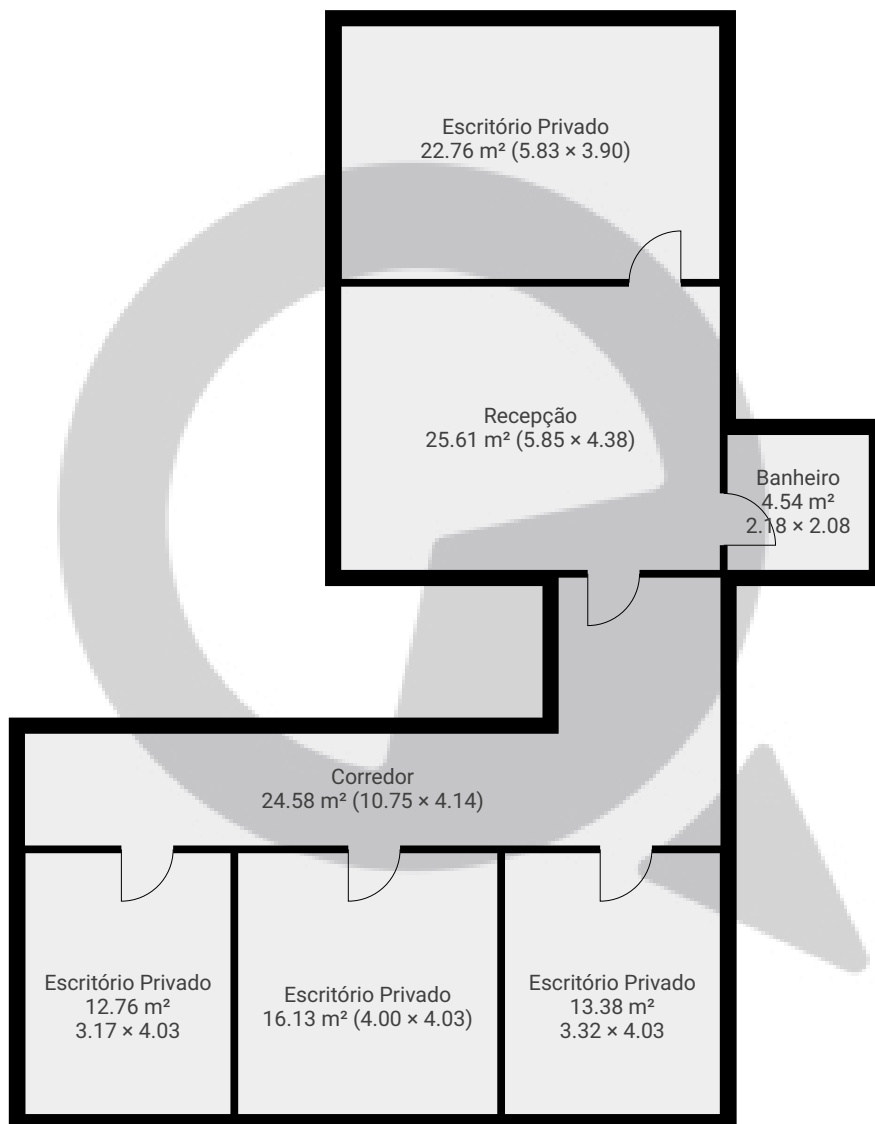

ESTA PLANTA É FORNECIDA SEM QUALQUER TIPO DE GARANTIA E PRECISÃO DE MEDIDAS.

0 1 2 3 4 5m  
1:117  
Page 2/2