

# Rua Joaquim Lapas Veiga


Rua Joaquim Lapas Veiga, , São Paulo, BR

ÁREA TOTAL: 50.18 m<sup>2</sup> • ÁREA DE MORADIA: 50.18 m<sup>2</sup> • PISOS: 1 • CÔMODOS: 2




## ▼ Andar Térreo

ÁREA TOTAL: 50.18 m<sup>2</sup> • ÁREA DE MORADIA: 50.18 m<sup>2</sup> • CÔMODOS: 2

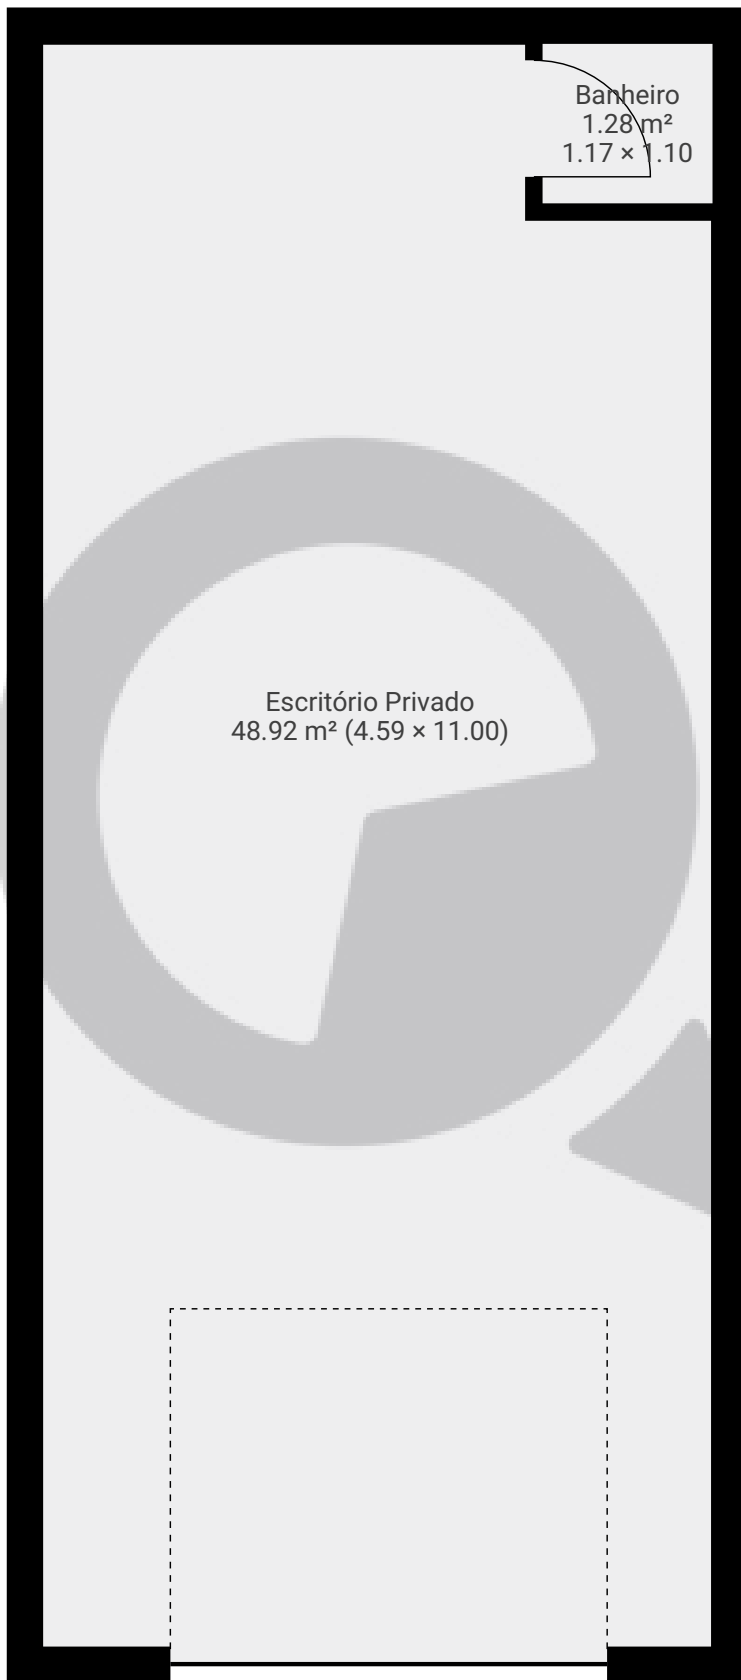

ESTA PLANTA É FORNECIDA SEM QUALQUER TIPO DE GARANTIA E PRECISÃO DE MEDIDAS.

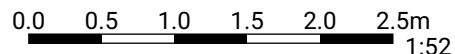

1:52  
Page 1/1