

# Meu novo projeto


Avenida Mofarrej 348, 05311-000, São Paulo, BR

ÁREA TOTAL: 10.81 m<sup>2</sup> • ÁREA DE MORADIA: 10.81 m<sup>2</sup> • PISOS: 1 • CÔMODOS: 1




## ▼ Andar Térreo

ÁREA TOTAL: 10.81 m<sup>2</sup> • ÁREA DE MORADIA: 10.81 m<sup>2</sup> • CÔMODOS: 1

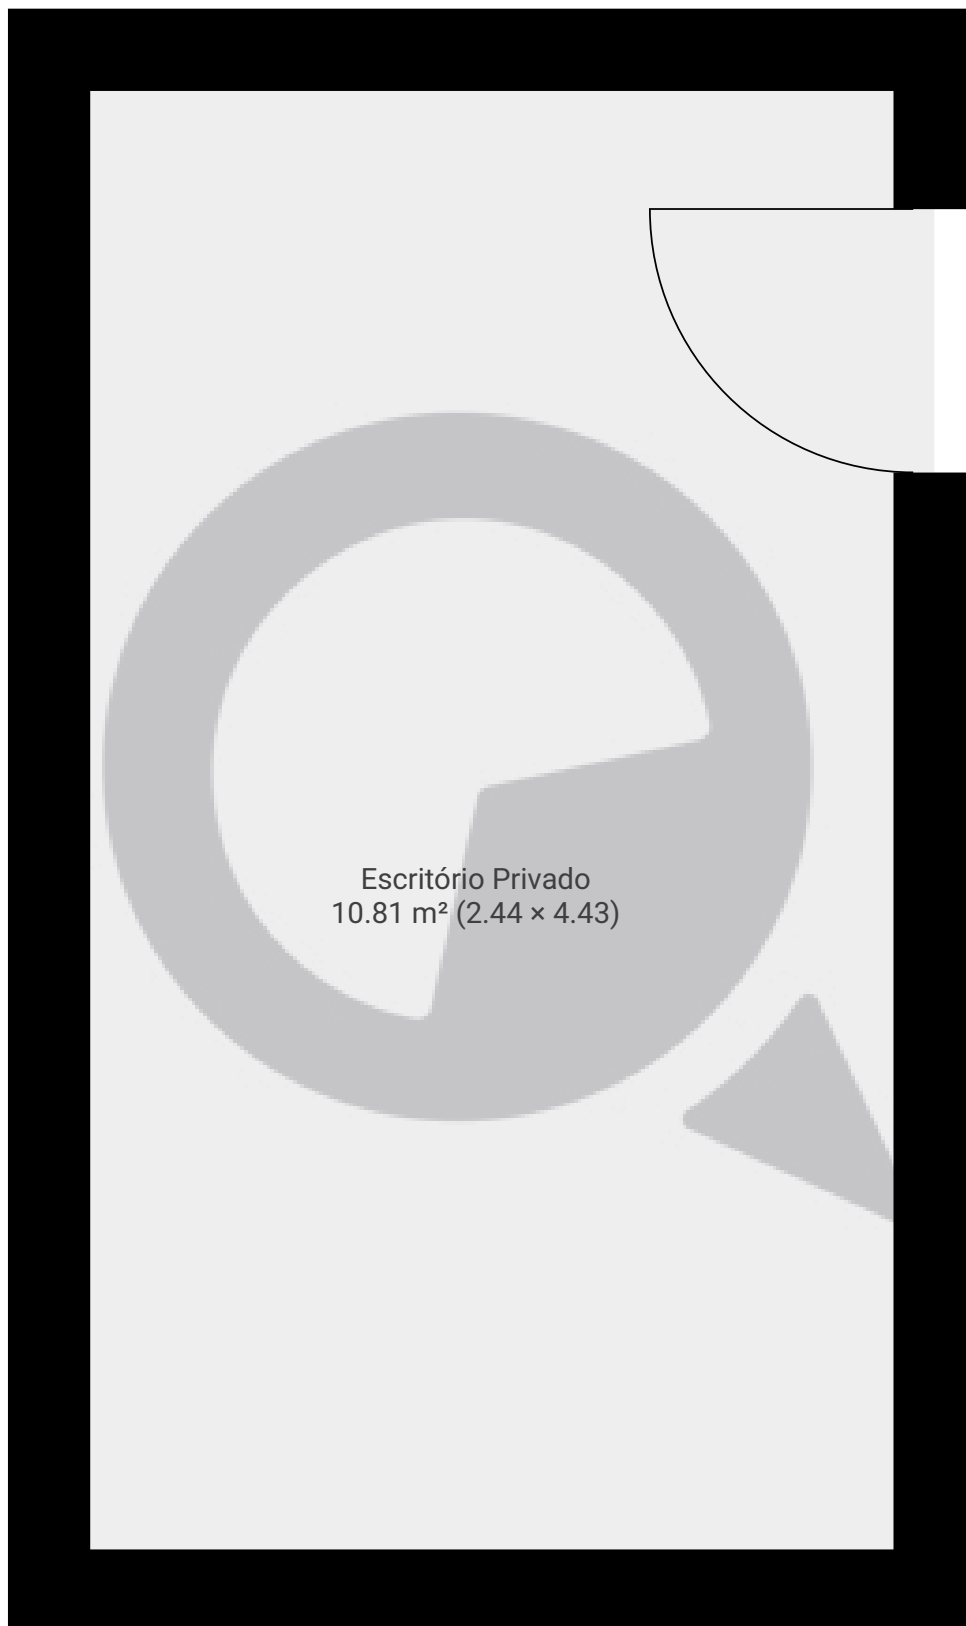

Escritório Privado  
10.81 m<sup>2</sup> (2.44 × 4.43)

ESTA PLANTA É FORNECIDA SEM QUALQUER TIPO DE GARANTIA E PRECISÃO DE MEDIDAS.

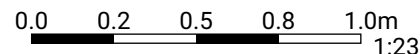

1:23  
Page 1/1