

# Rua Antônio Camardo, nº394 Loja 1


Rua Antônio Camardo 394, 03309-060, São Paulo, BR

ÁREA TOTAL: 11.19 m<sup>2</sup> · ÁREA DE MORADIA: 11.19 m<sup>2</sup> · PISOS: 1 · CÔMODOS: 3




## ▼ Andar Térreo

ÁREA TOTAL: 11.19 m<sup>2</sup> · ÁREA DE MORADIA: 11.19 m<sup>2</sup> · CÔMODOS: 3

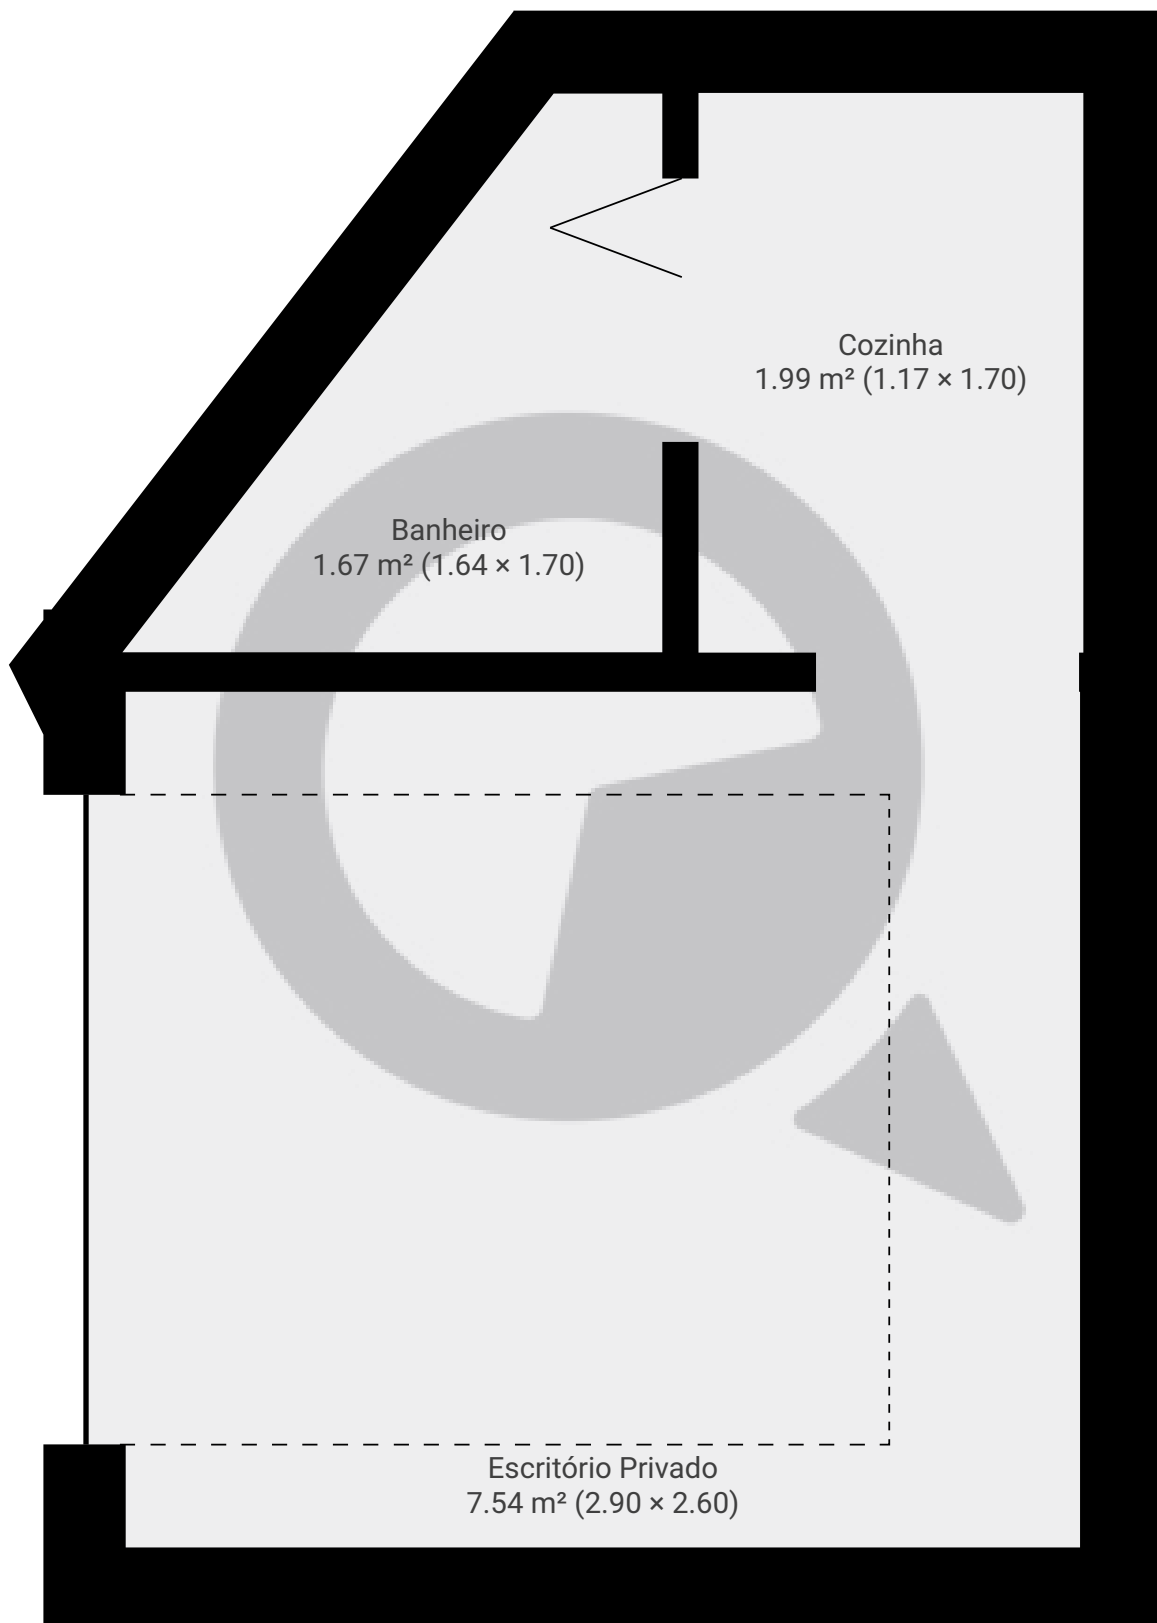

ESTA PLANTA É FORNECIDA SEM QUALQUER TIPO DE GARANTIA E PRECISÃO DE MEDIDAS.

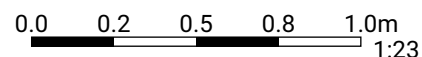

1:23

Page 1/1