



▼ 15º Piso

ÁREA TOTAL: 81.55 m² • ÁREA DE MORADIA: 81.55 m² • CÔMODOS: 9

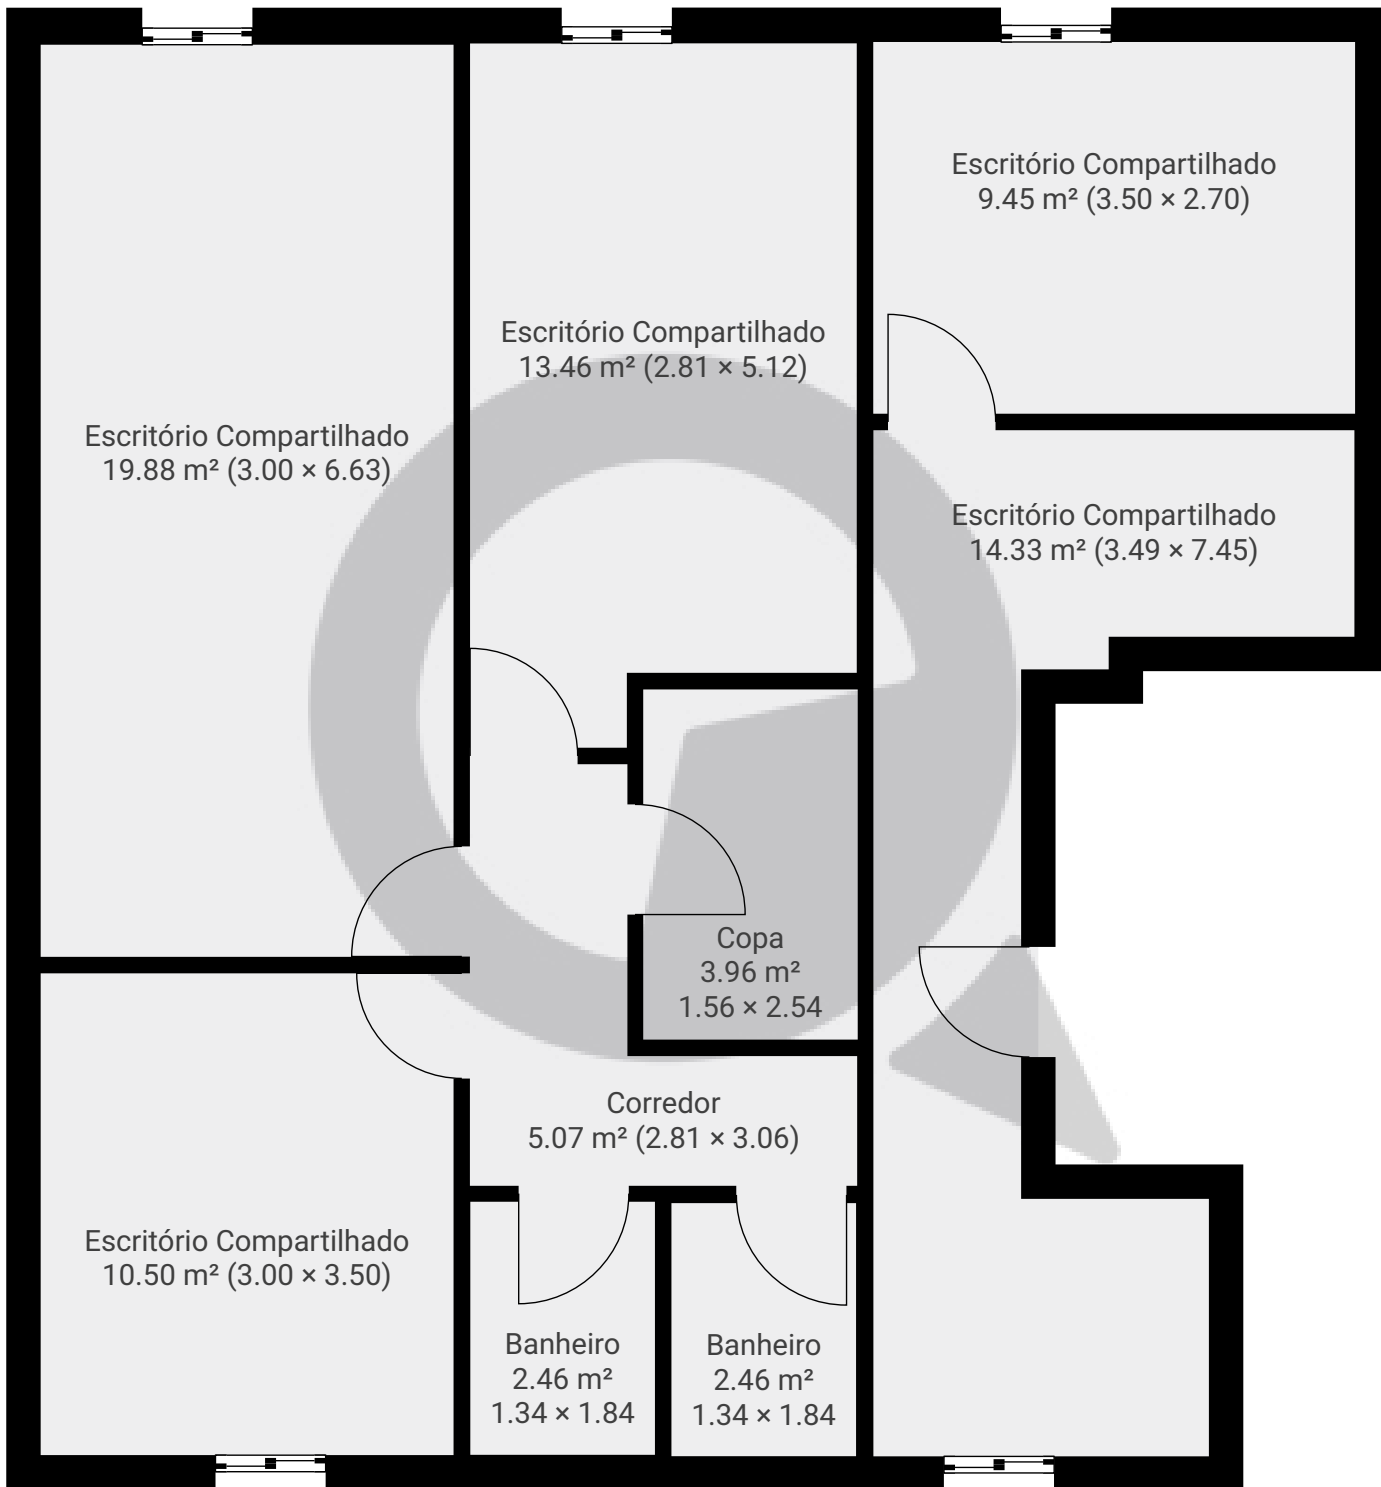

ESTA PLANTA É FORNECIDA SEM QUALQUER TIPO DE GARANTIA E PRECISÃO DE MEDIDAS.

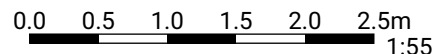

1:55
Page 1/1