



▼ Andar Térreo

ÁREA TOTAL: 149.48 m<sup>2</sup> · ÁREA DE MORADIA: 149.48 m<sup>2</sup> · CÔMODOS: 4

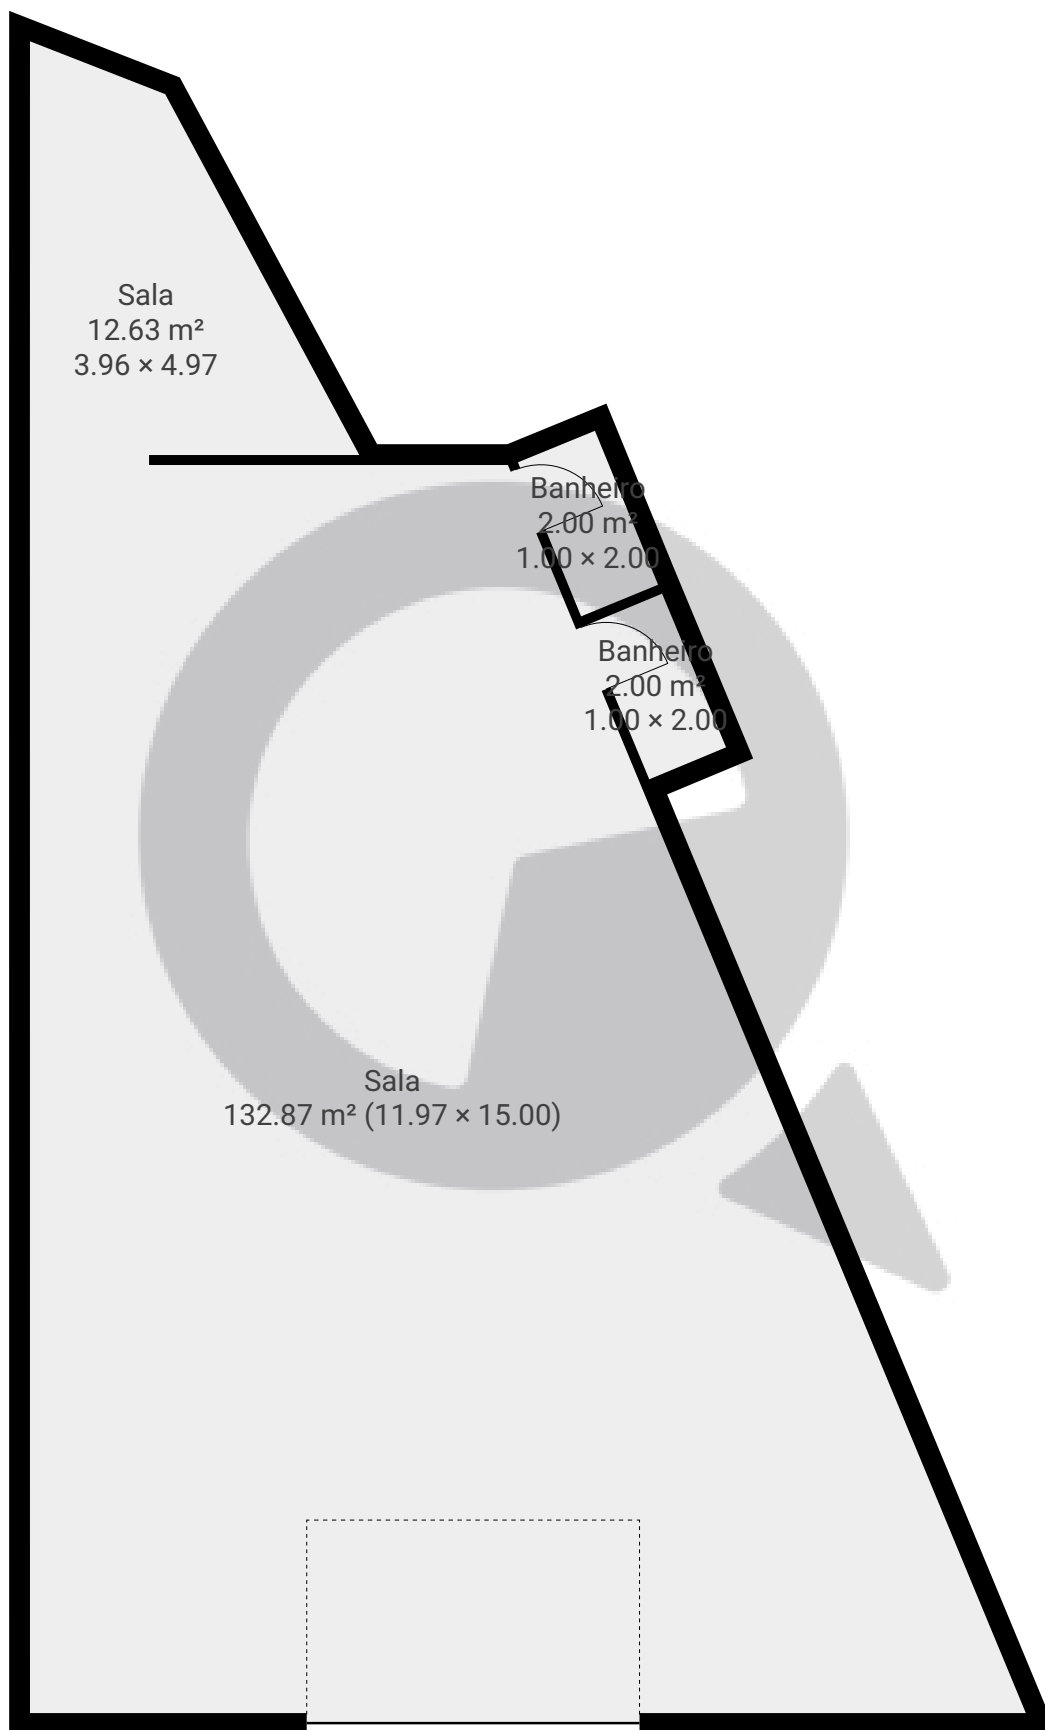

ESTA PLANTA É FORNECIDA SEM QUALQUER TIPO DE GARANTIA E PRECISÃO DE MEDIDAS.

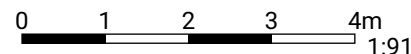

Page 1/1