


Meu novo projeto


Rua Benedito Américo de Oliveira, 06020-012, São Paulo, BR
PISOS: 2 • CÔMODOS: 4

▼ Andar Térreo

CÔMODOS: 2

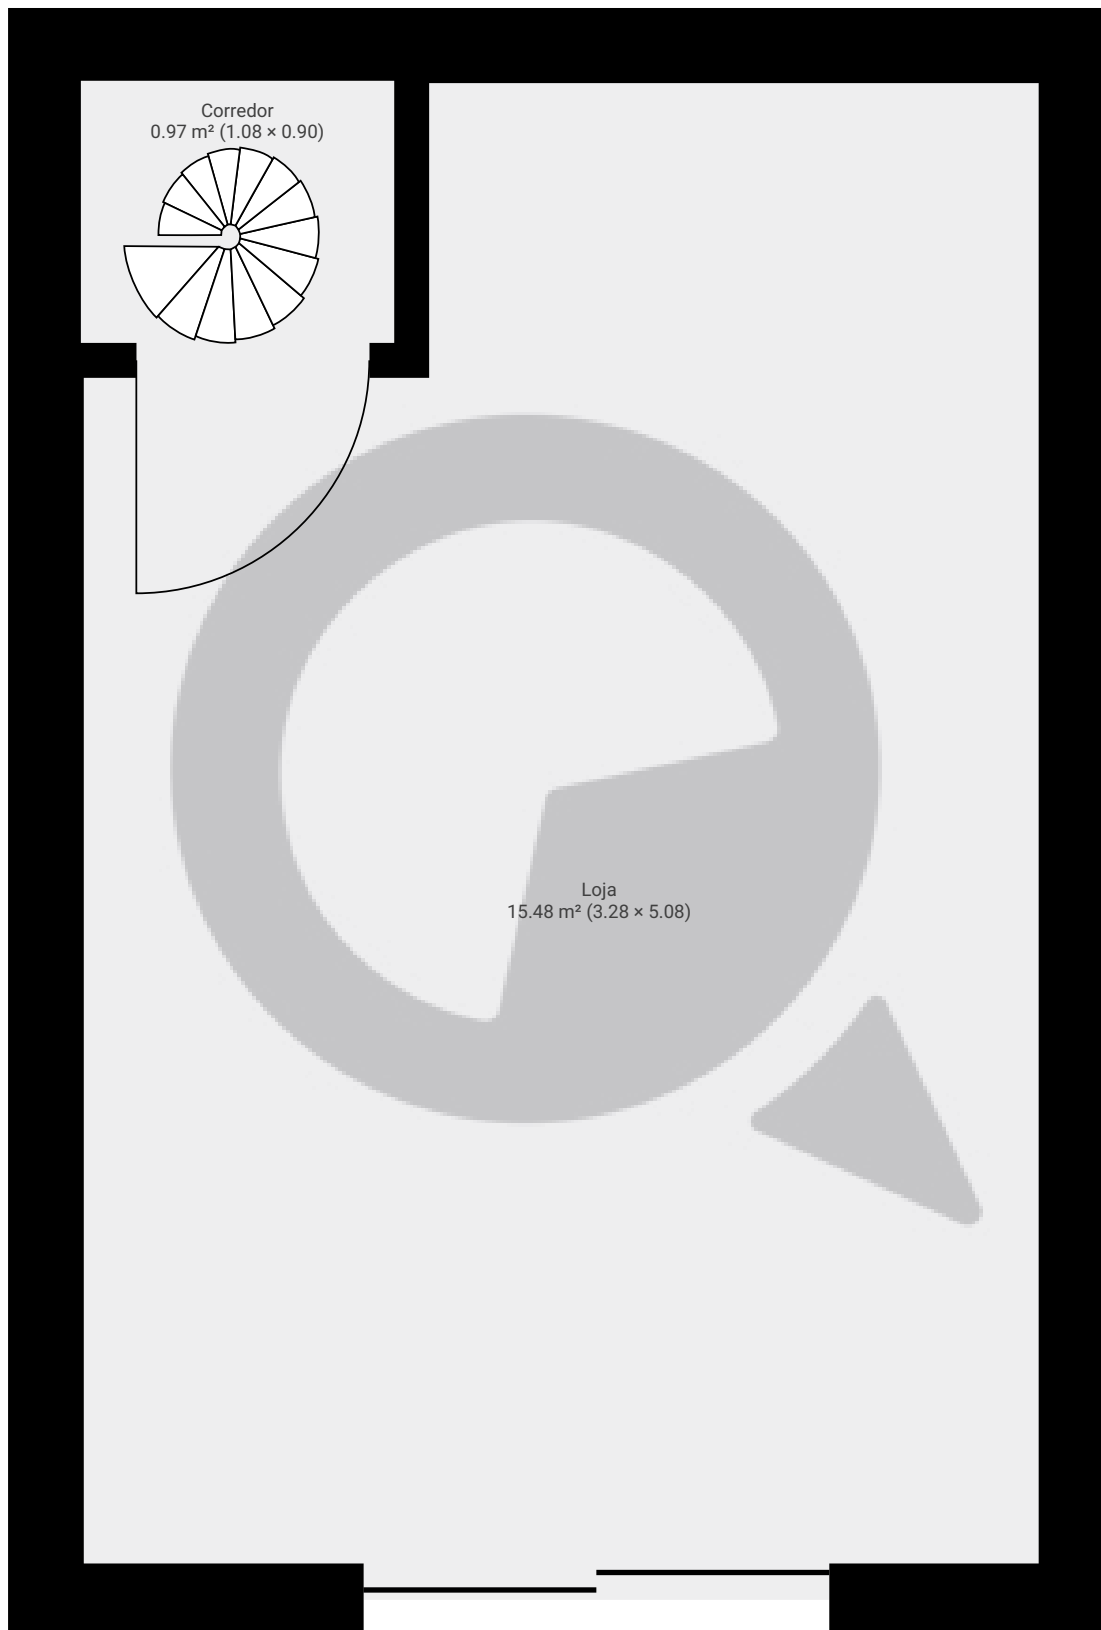

ESTA PLANTA É FORNECIDA SEM QUALQUER TIPO DE GARANTIA E PRECISÃO DE MEDIDAS.

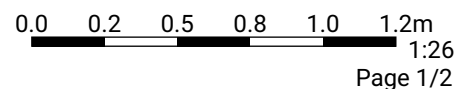

Meu novo projeto


Rua Benedito Américo de Oliveira, 06020-012, São Paulo, BR
PISOS: 2 • CÔMODOS: 4

▼ 1º Piso

CÔMODOS: 2



ESTA PLANTA É FORNECIDA SEM QUALQUER TIPO DE GARANTIA E PRECISÃO DE MEDIDAS.

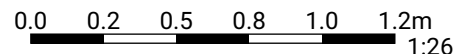

1:26
Page 2/2