


Alameda Iraé 351


ÁREA TOTAL: 99.33 m² • ÁREA DE MORADIA: 99.33 m² • PISOS: 1 • CÔMODOS: 6

▼ Andar Térreo

ÁREA TOTAL: 99.33 m² • ÁREA DE MORADIA: 99.33 m² • CÔMODOS: 6

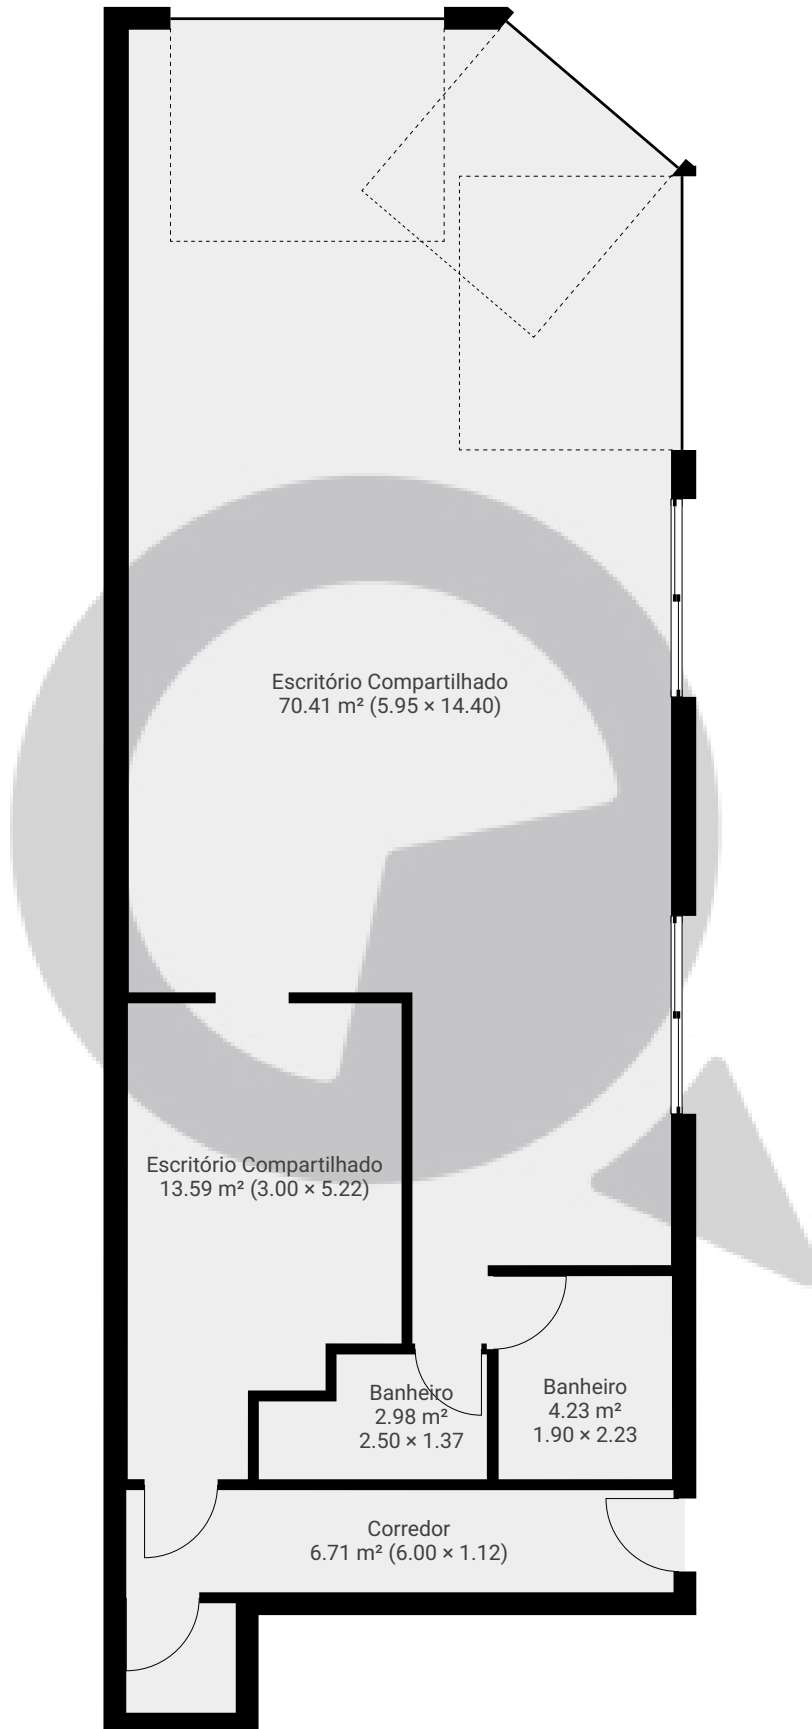

ESTA PLANTA É FORNECIDA SEM QUALQUER TIPO DE GARANTIA E PRECISÃO DE MEDIDAS.

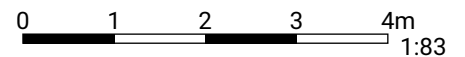

Page 1/1