



## ▼ Andar Térreo

ÁREA TOTAL: 419.78 m<sup>2</sup> • ÁREA DE MORADIA: 419.78 m<sup>2</sup> • CÔMODOS: 13

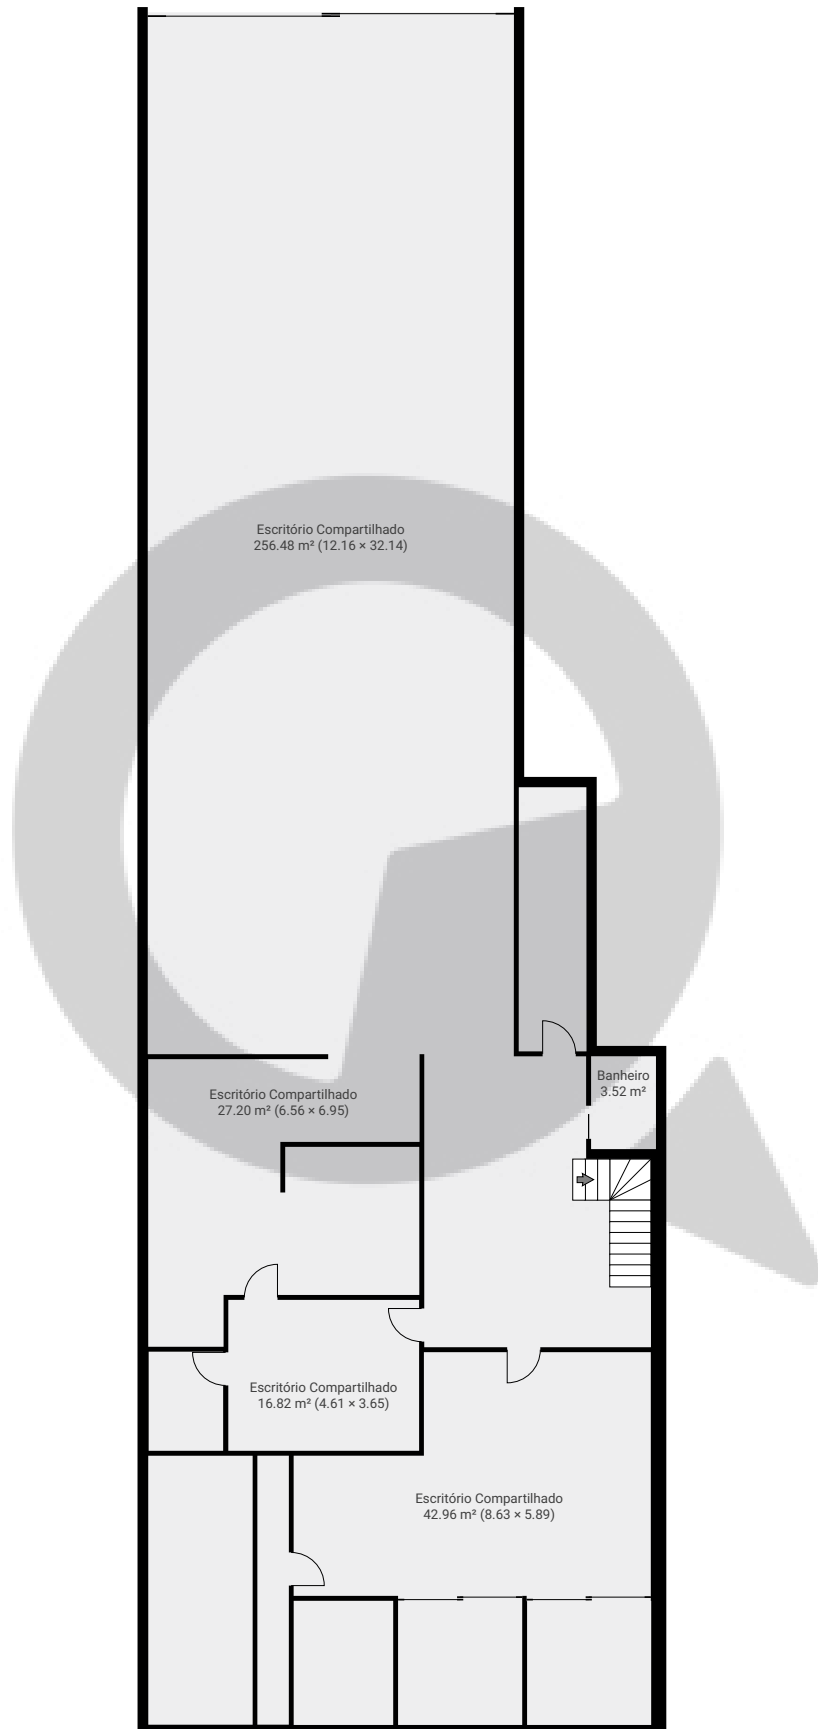


ESTA PLANTA É FORNECIDA SEM QUALQUER TIPO DE GARANTIA E PRECISÃO DE MEDIDAS.

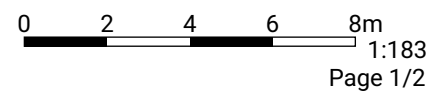

## ▼ 1º Piso

ÁREA TOTAL: 285.33 m<sup>2</sup> • ÁREA DE MORADIA: 285.33 m<sup>2</sup> • CÔMODOS: 11

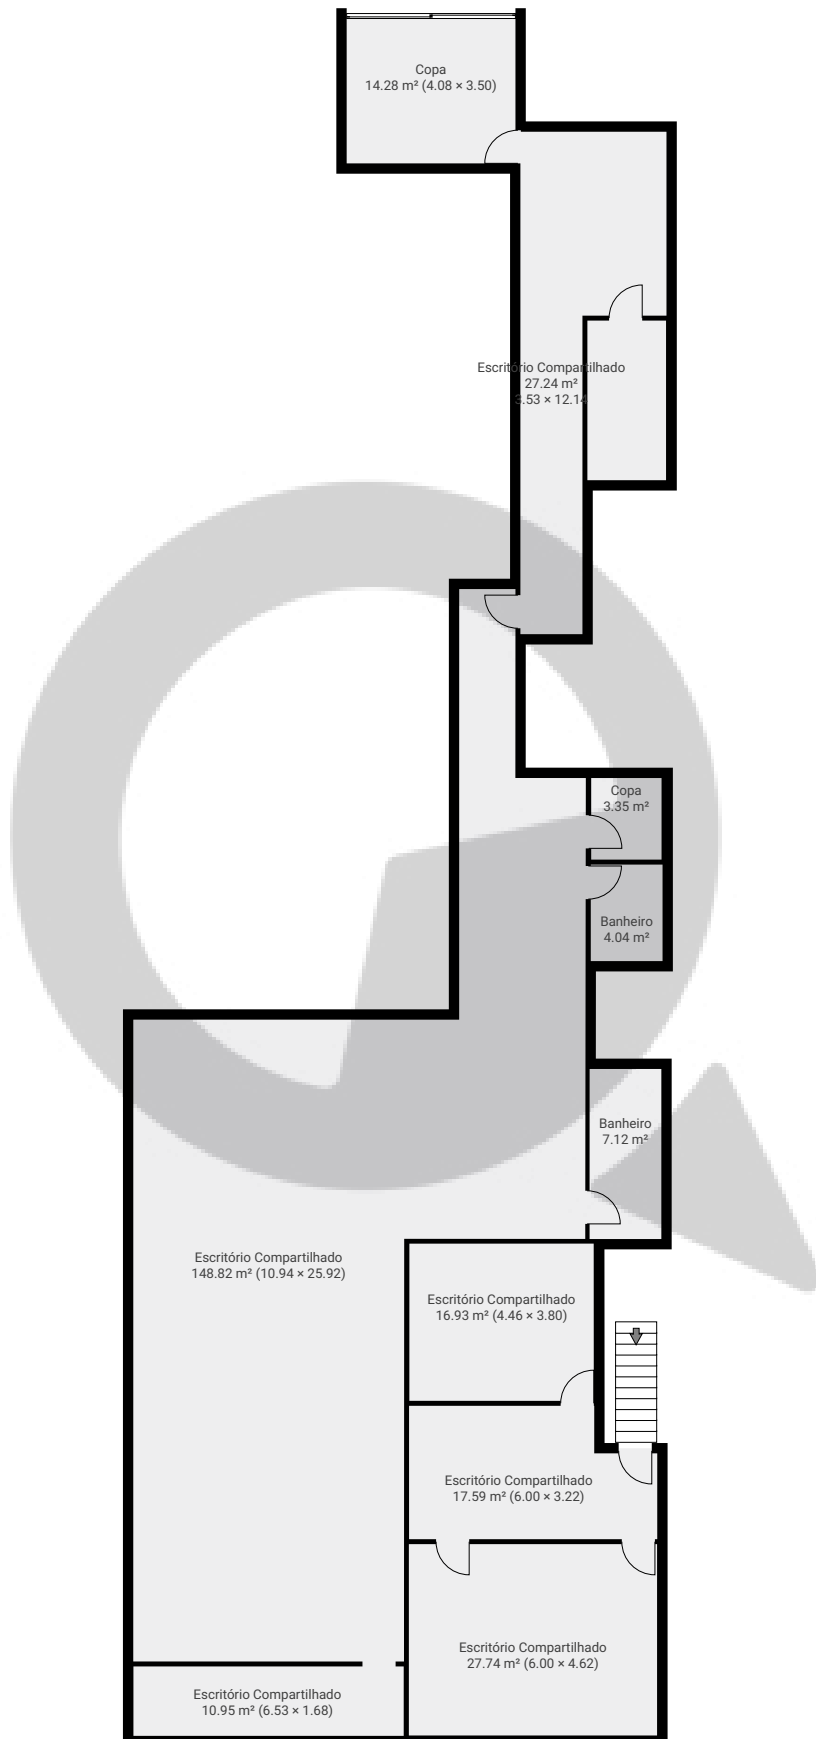

ESTA PLANTA É FORNECIDA SEM QUALQUER TIPO DE GARANTIA E PRECISÃO DE MEDIDAS.

