


▼ 15º Piso

ÁREA TOTAL: 338.19 m² • ÁREA DE MORADIA: 338.19 m² • CÔMODOS: 11

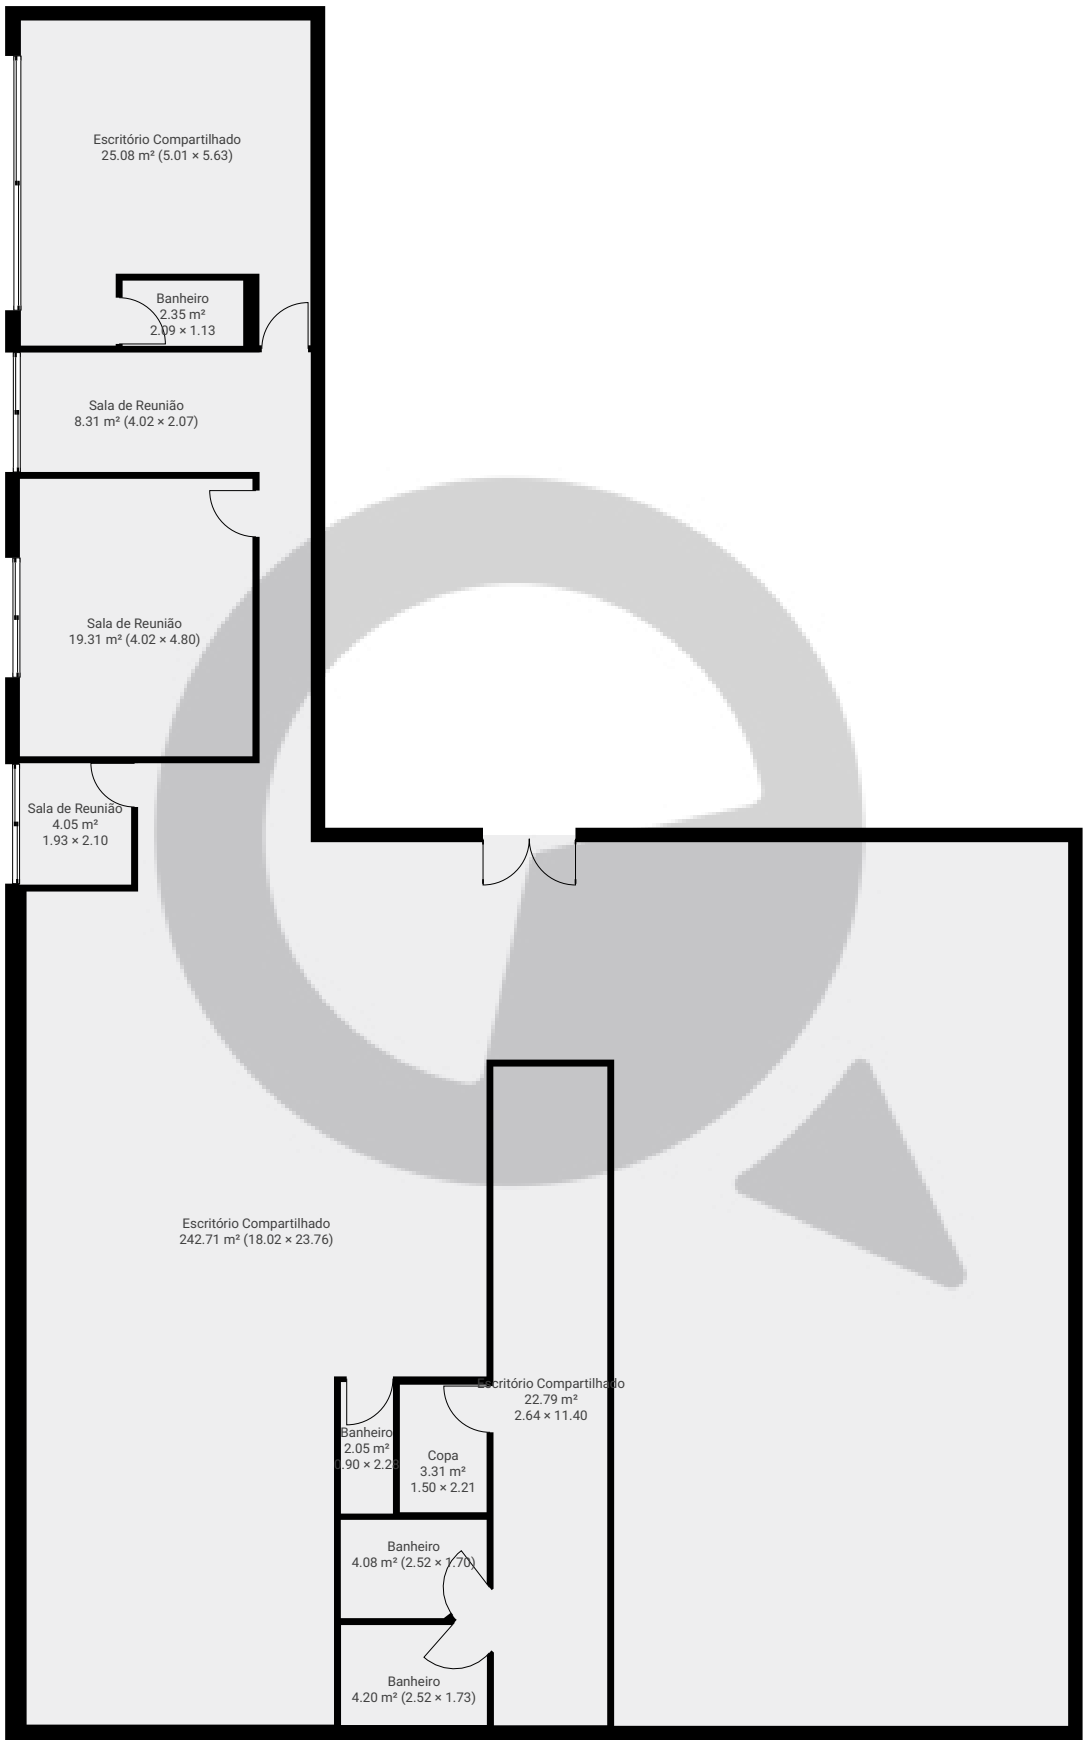

ESTA PLANTA É FORNECIDA SEM QUALQUER TIPO DE GARANTIA E PRECISÃO DE MEDIDAS.

0 2 4 6m  
1:131  
Page 1/1