


Moreira Godói

Rua Moreira de Godói 664, 04266-060, São Paulo, BR
ÁREA TOTAL: 61.96 m² • ÁREA DE MORADIA: 61.96 m² • PISOS: 1 • CÔMODOS: 8



▼ Andar Térreo

ÁREA TOTAL: 61.96 m² • ÁREA DE MORADIA: 61.96 m² • CÔMODOS: 8

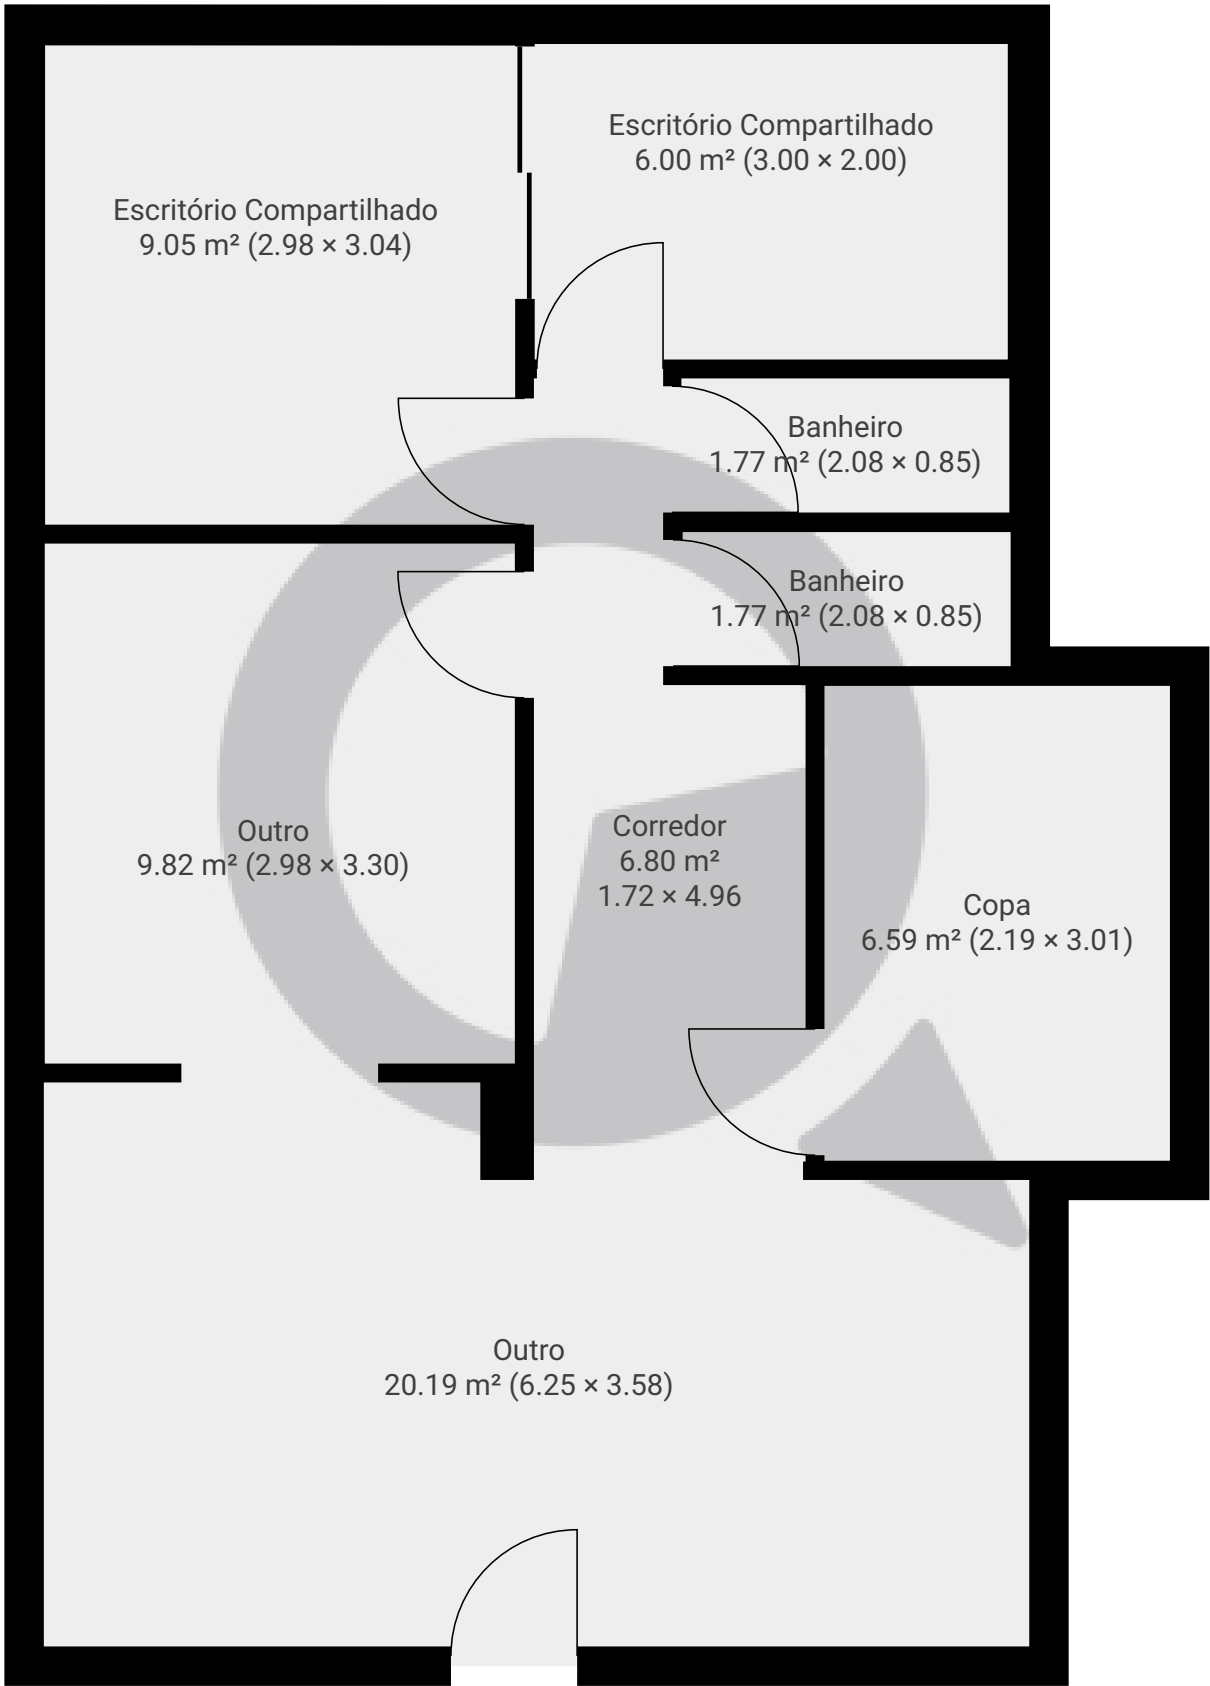

ESTA PLANTA É FORNECIDA SEM QUALQUER TIPO DE GARANTIA E PRECISÃO DE MEDIDAS.

