


▼ 4º Piso

ÁREA TOTAL: 25.94 m² • ÁREA DE MORADIA: 21.98 m² • CÔMODOS: 2

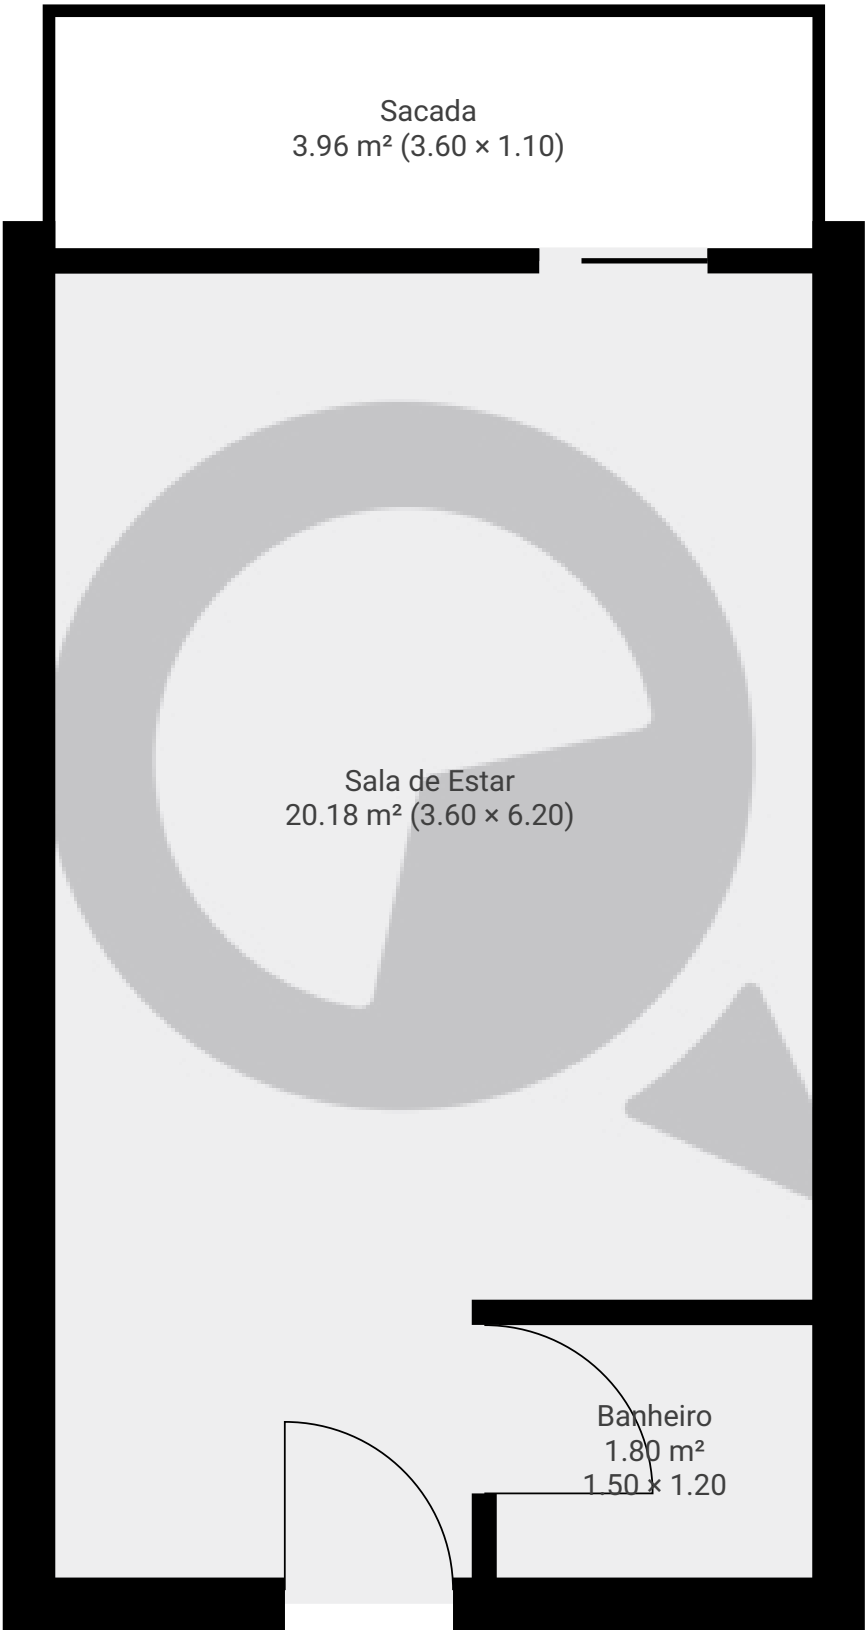

ESTA PLANTA É FORNECIDA SEM QUALQUER TIPO DE GARANTIA E PRECISÃO DE MEDIDAS.

