


Rua Doutor Luiz Migliano 1986 Sala 1415

Rua Doutor Luiz Migliano 1986 Sala 1415, 05711-001 São Paulo, São Paulo, BR
ÁREA TOTAL: 66.58 m² • ÁREA DE MORADIA: 66.58 m² • PISOS: 1 • CÔMODOS: 8



▼ 14º Piso

ÁREA TOTAL: 66.58 m² • ÁREA DE MORADIA: 66.58 m² • CÔMODOS: 8

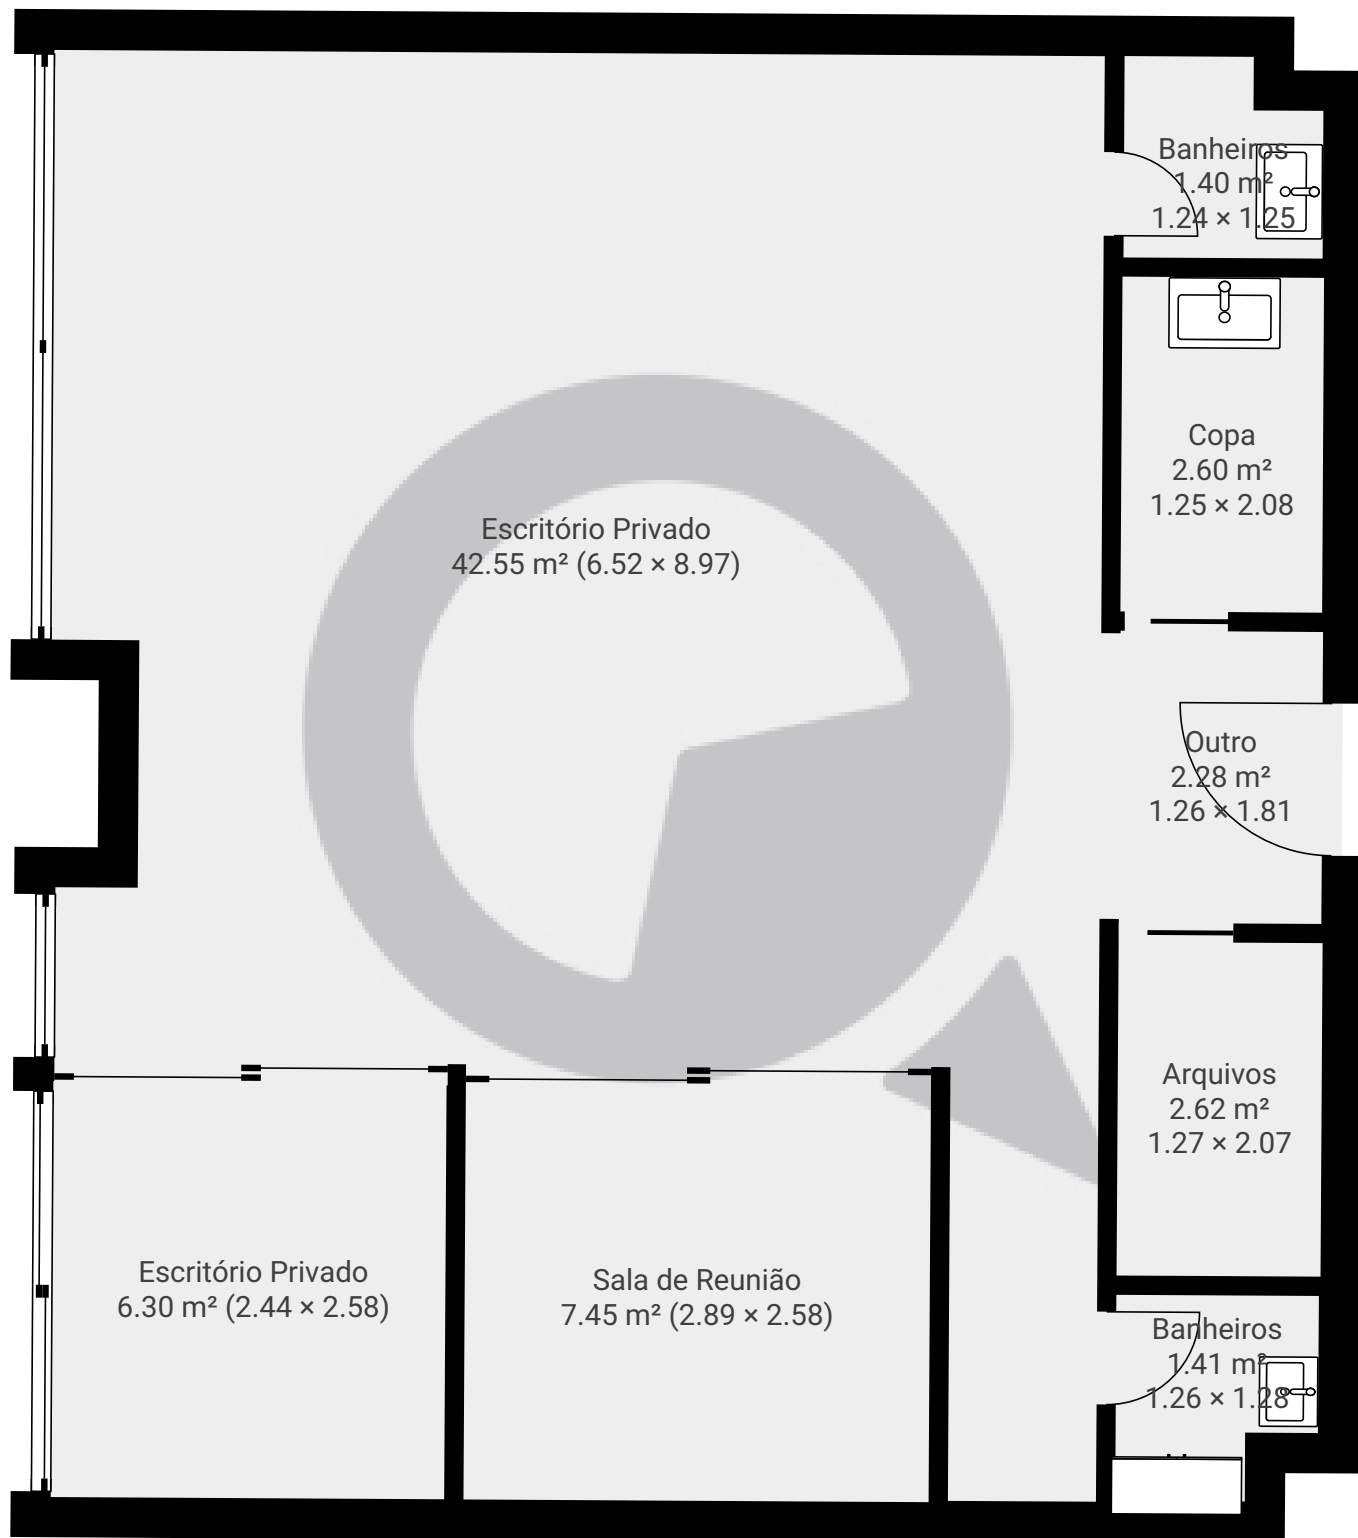

ESTA PLANTA É FORNECIDA SEM QUALQUER TIPO DE GARANTIA E PRECISÃO DE MEDIDAS.

0.0 0.5 1.0 1.5 2.0m
1:47
Page 1/1