


Rua Francisco Preto 47 - térreo

Rua Francisco Preto 47 - térreo, 05623-010 São Paulo, São Paulo, BR
ÁREA TOTAL: 138.51 m² • ÁREA DE MORADIA: 138.51 m² • PISOS: 1 • CÔMODOS: 3



▼ Andar Térreo

ÁREA TOTAL: 138.51 m² • ÁREA DE MORADIA: 138.51 m² • CÔMODOS: 3

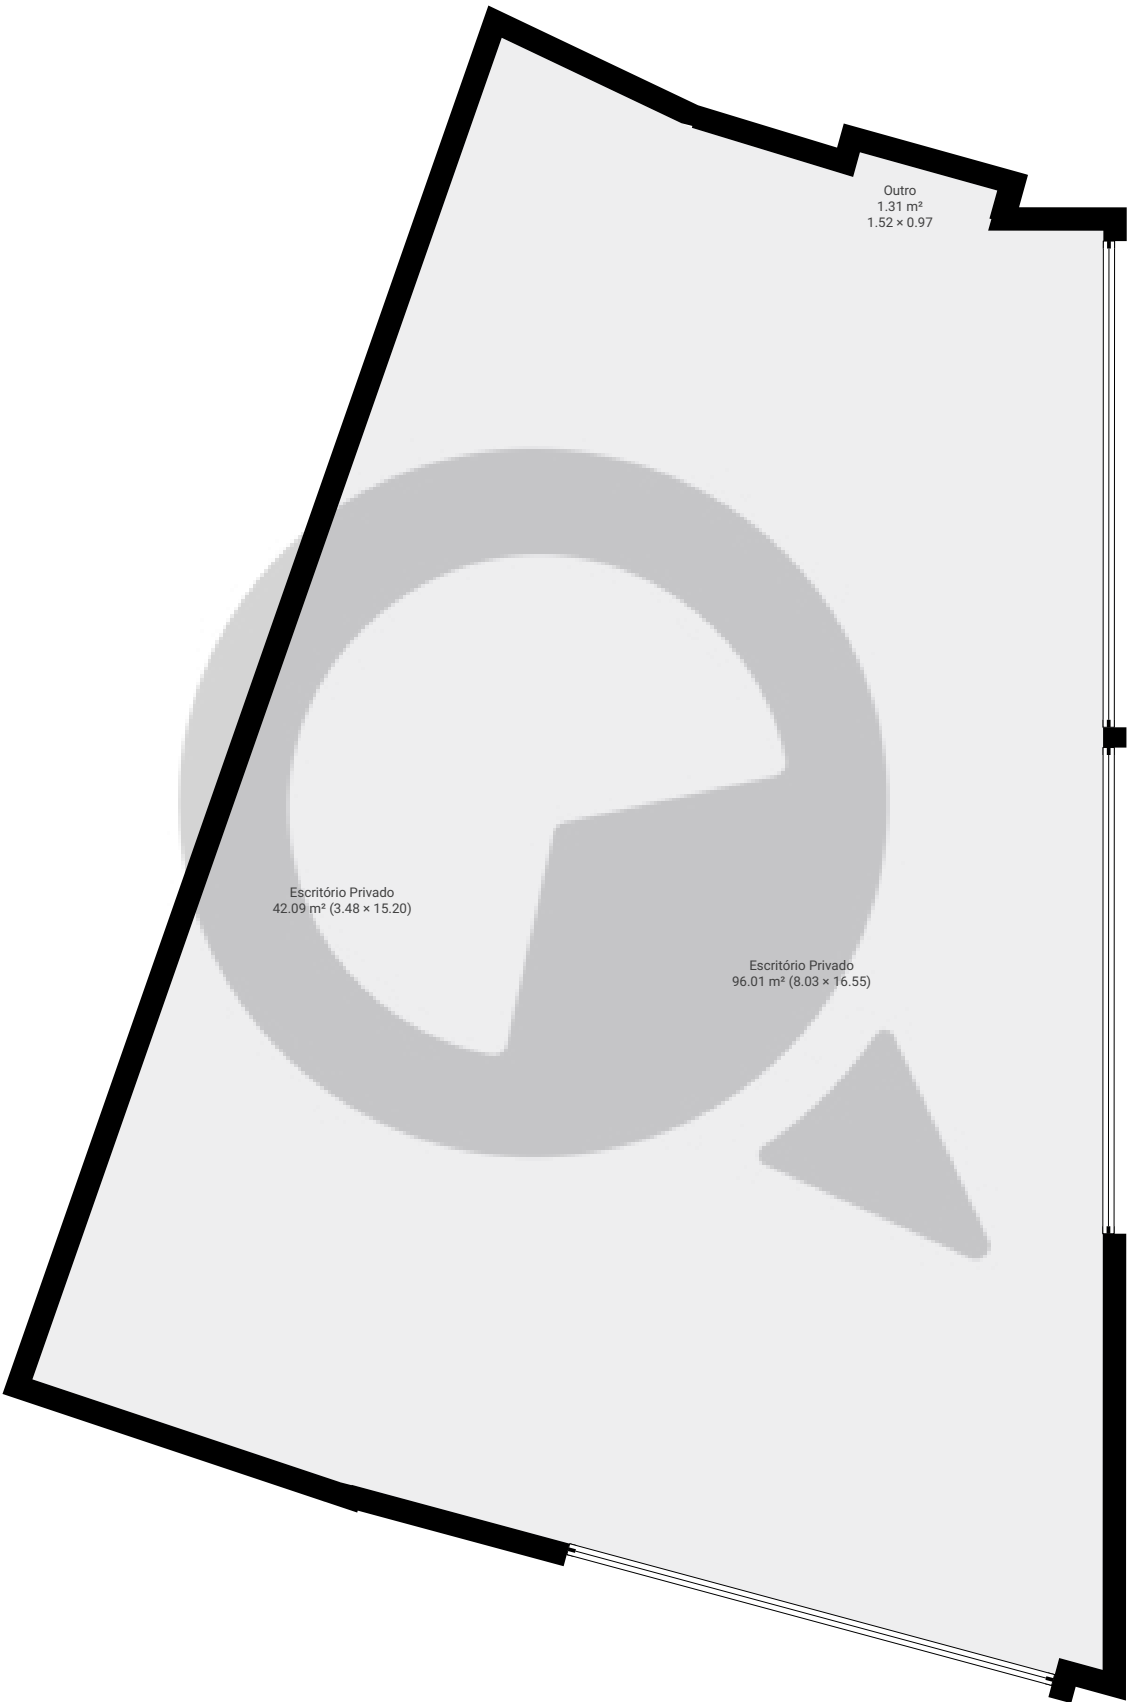

ESTA PLANTA É FORNECIDA SEM QUALQUER TIPO DE GARANTIA E PRECISÃO DE MEDIDAS.

