


Meu novo projeto

Rua Dante Batiston, , São Paulo, BR  
PISOS: 1 • CÔMODOS: 7

▼ Andar Térreo

CÔMODOS: 7

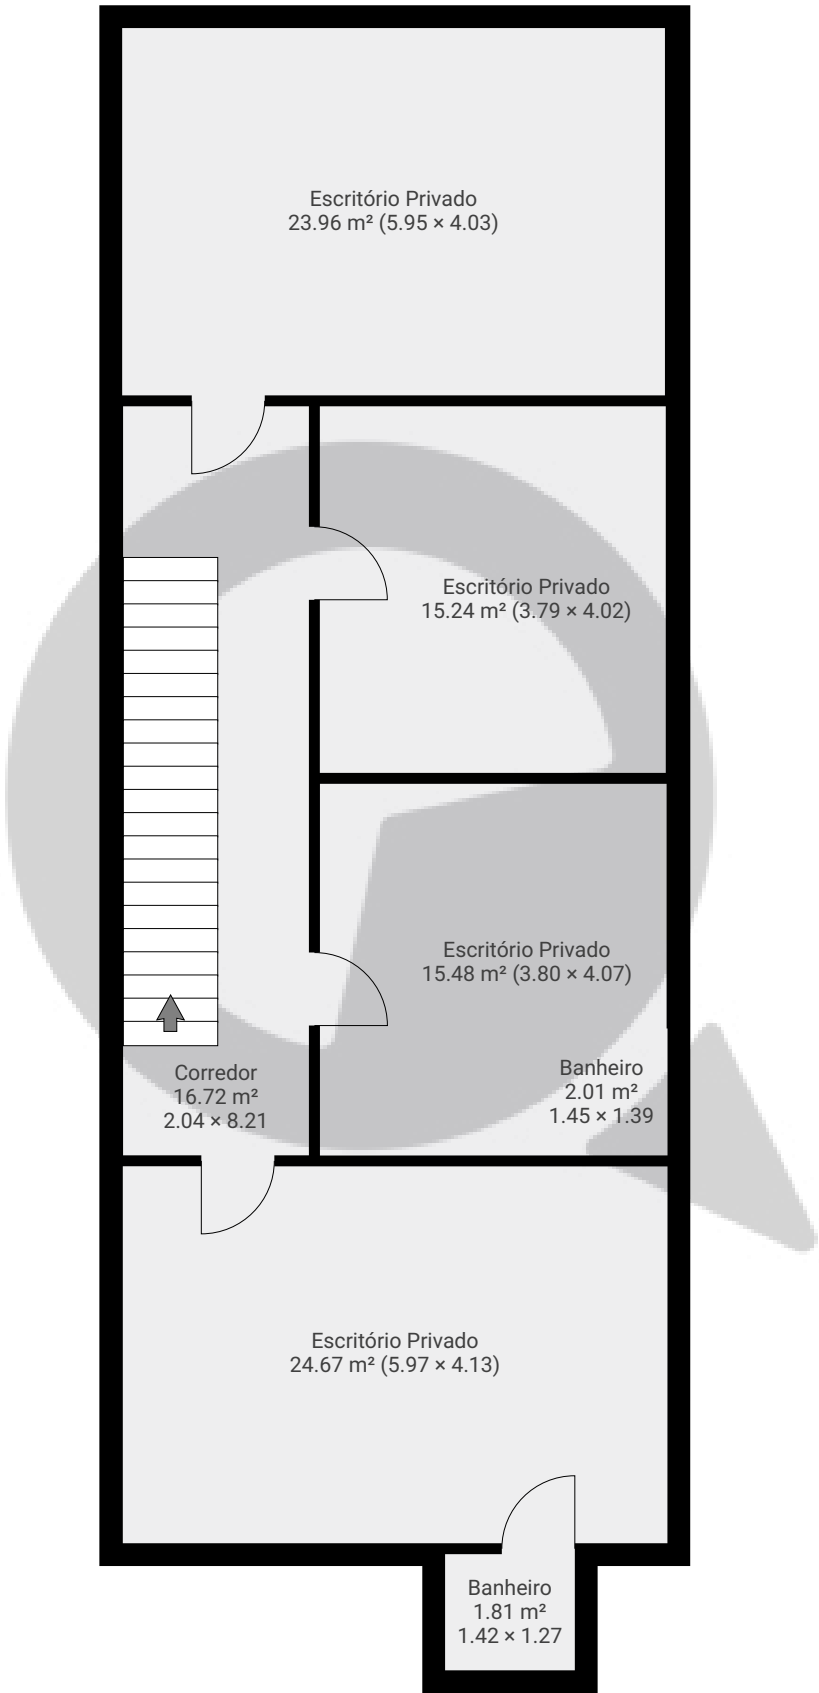

ESTA PLANTA É FORNECIDA SEM QUALQUER TIPO DE GARANTIA E PRECISÃO DE MEDIDAS.

