


Meu novo projeto


Rua da Estação 165, 89295-109, São Paulo, BR
PISOS: 2 • CÔMODOS: 3

▼ Andar Térreo

CÔMODOS: 1

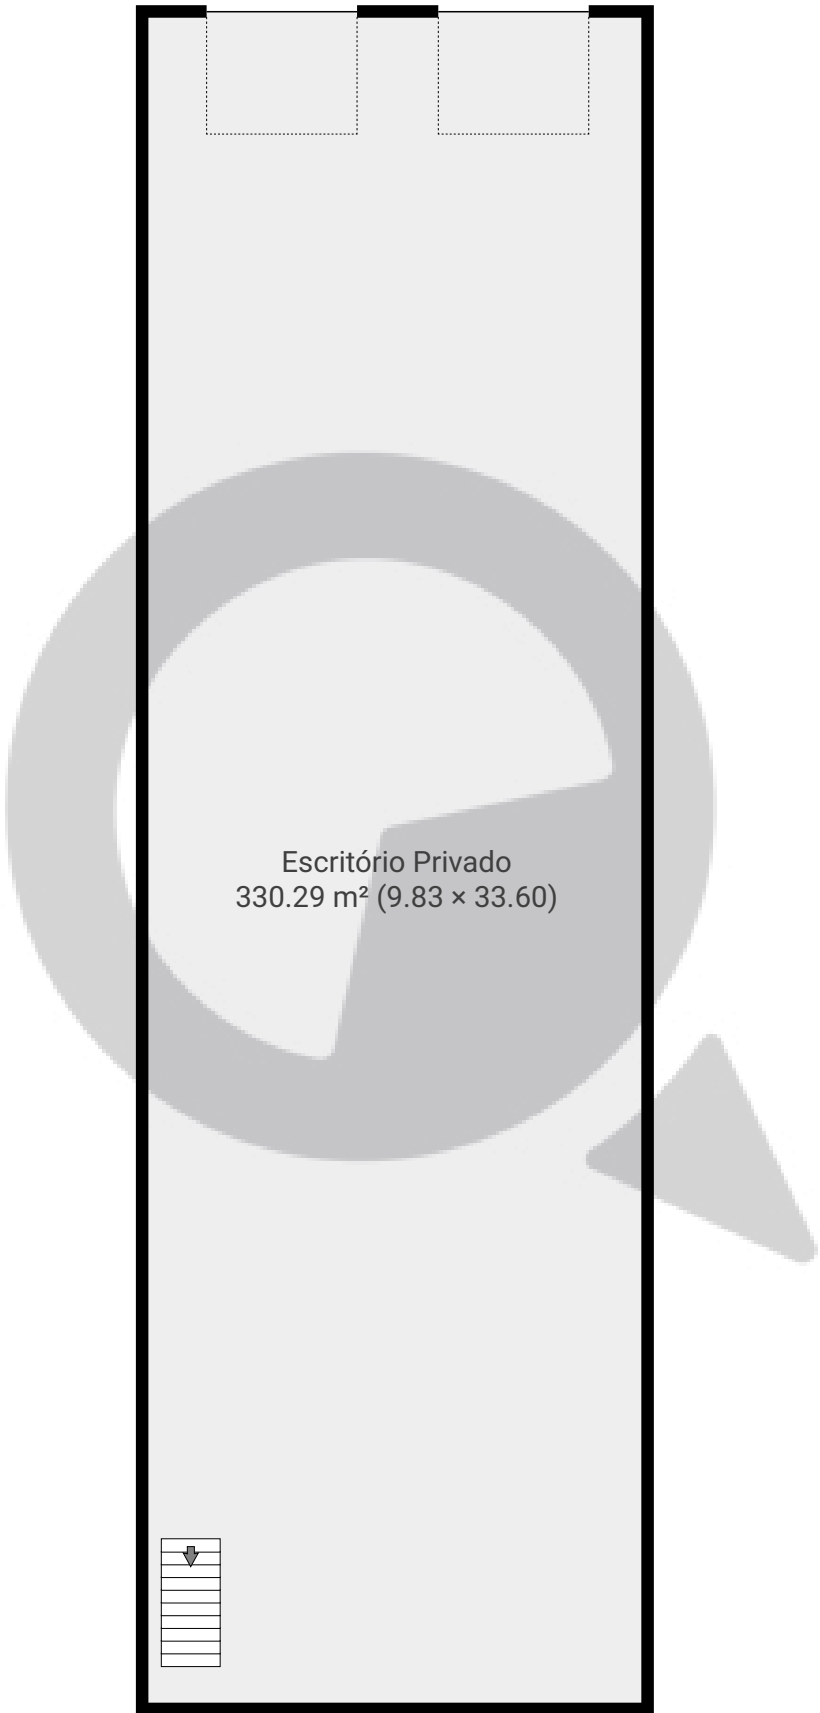

ESTA PLANTA É FORNECIDA SEM QUALQUER TIPO DE GARANTIA E PRECISÃO DE MEDIDAS.

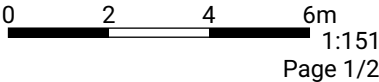


Meu novo projeto

Rua da Estação 165, 89295-109, São Paulo, BR
PISOS: 2 • CÔMODOS: 3

▼ 1º Piso

CÔMODOS: 2

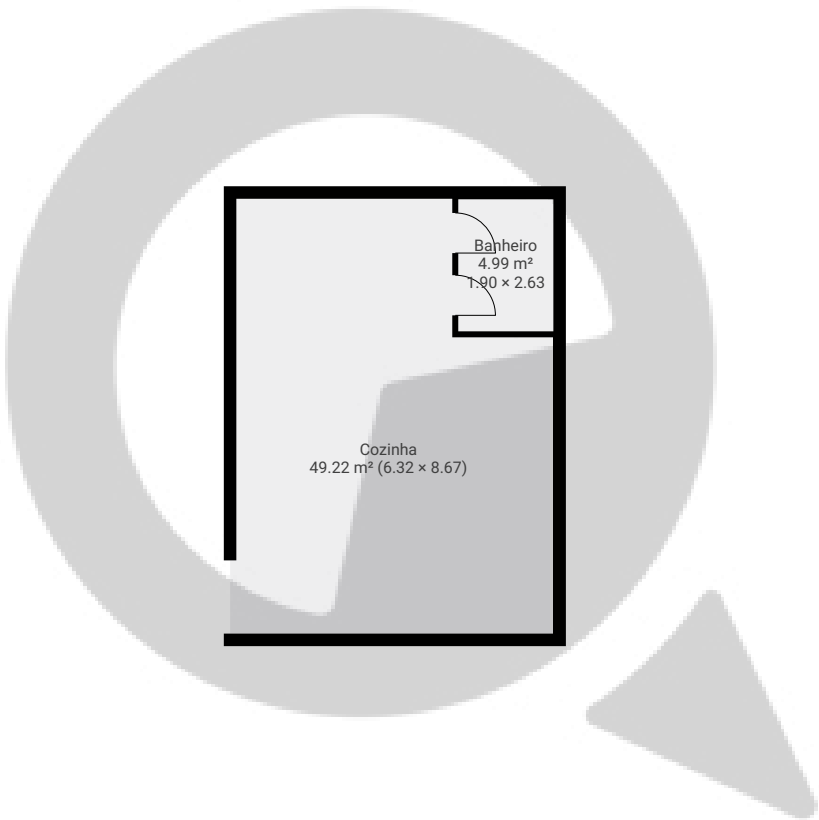

ESTA PLANTA É FORNECIDA SEM QUALQUER TIPO DE GARANTIA E PRECISÃO DE MEDIDAS.

