


▼ 4º Piso

ÁREA TOTAL: 35.07 m² • ÁREA DE MORADIA: 35.07 m² • CÔMODOS: 3

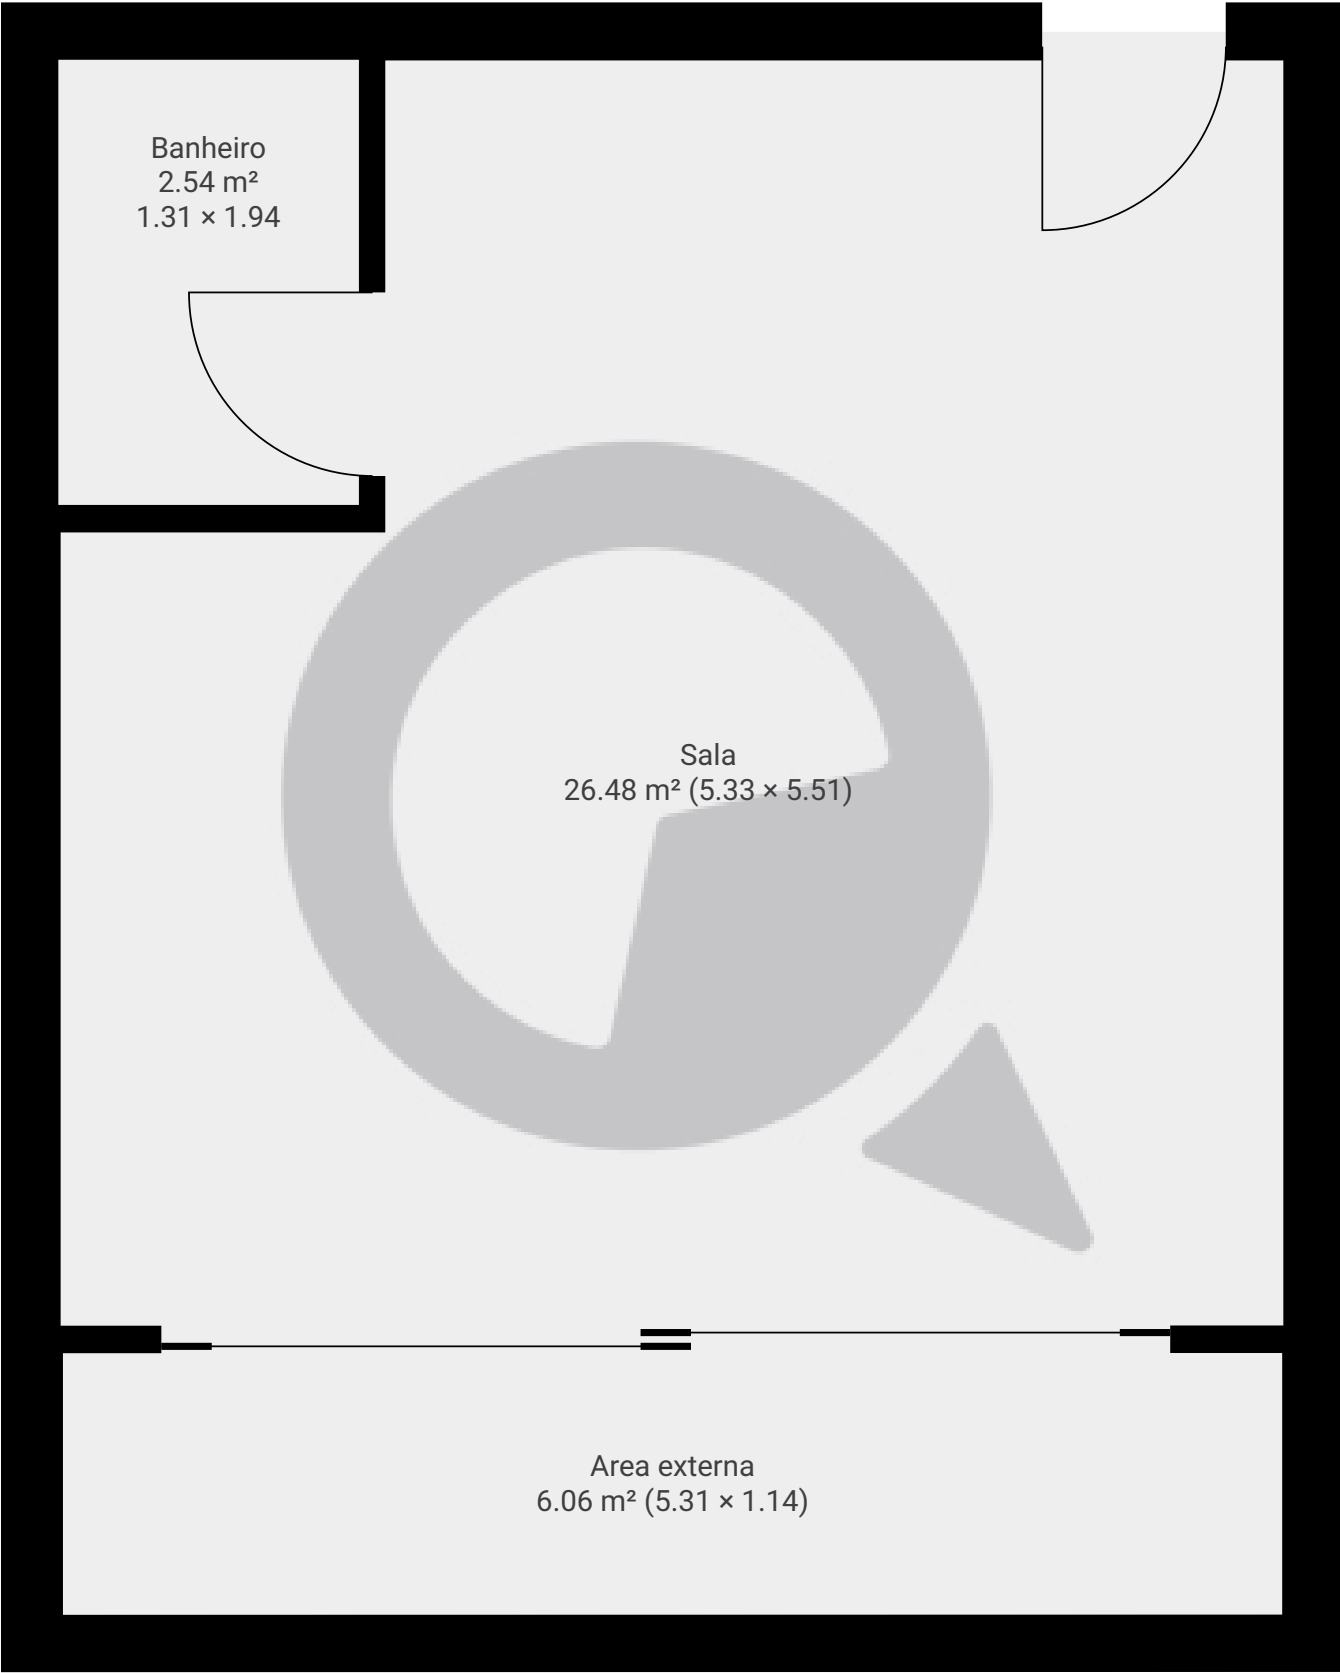

ESTA PLANTA É FORNECIDA SEM QUALQUER TIPO DE GARANTIA E PRECISÃO DE MEDIDAS.

