


Rua Doze de Outubro, 684 CJ 01

Rua Doze de Outubro, 684 CJ 01, 05073-001 São Paulo, São Paulo, BR
PISOS: 1 • CÔMODOS: 7



▼ 1º Piso

CÔMODOS: 7

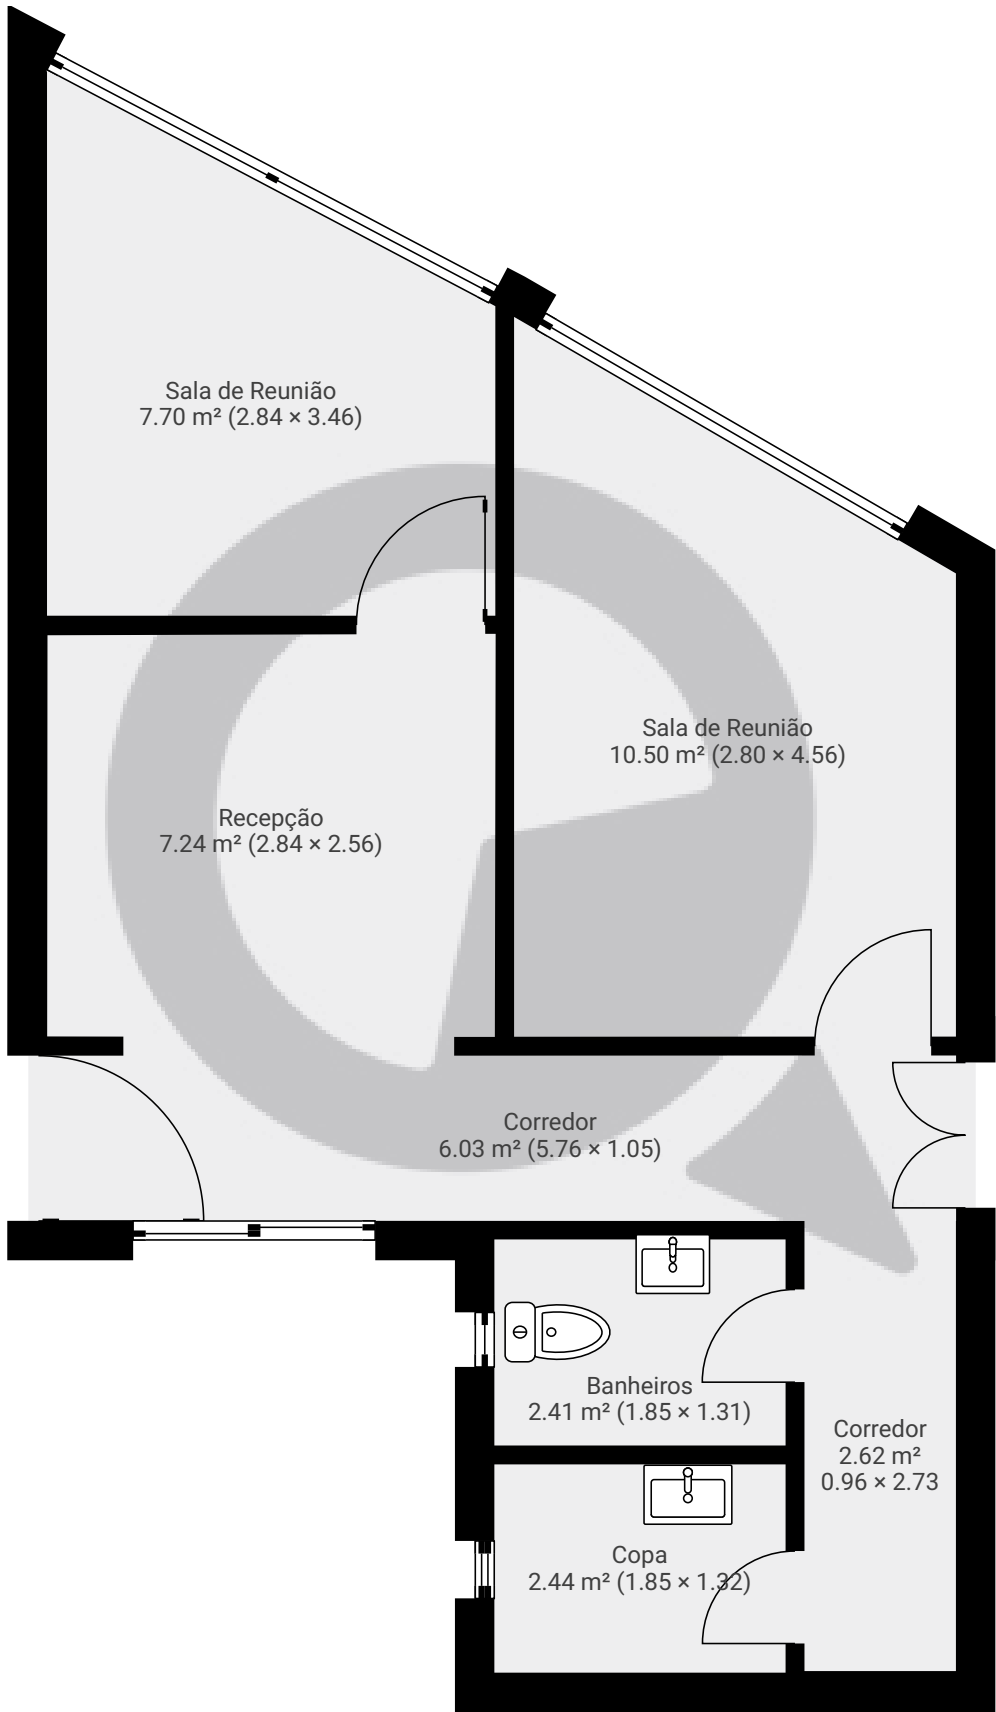

ESTA PLANTA É FORNECIDA SEM QUALQUER TIPO DE GARANTIA E PRECISÃO DE MEDIDAS.

