


Rua Conselheiro Moreira de Barros636

Rua Conselheiro Moreira de Barros 636, 02018-012, São Paulo, BR
PISOS: 2 • CÔMODOS: 4




▼ Andar Térreo

CÔMODOS: 2

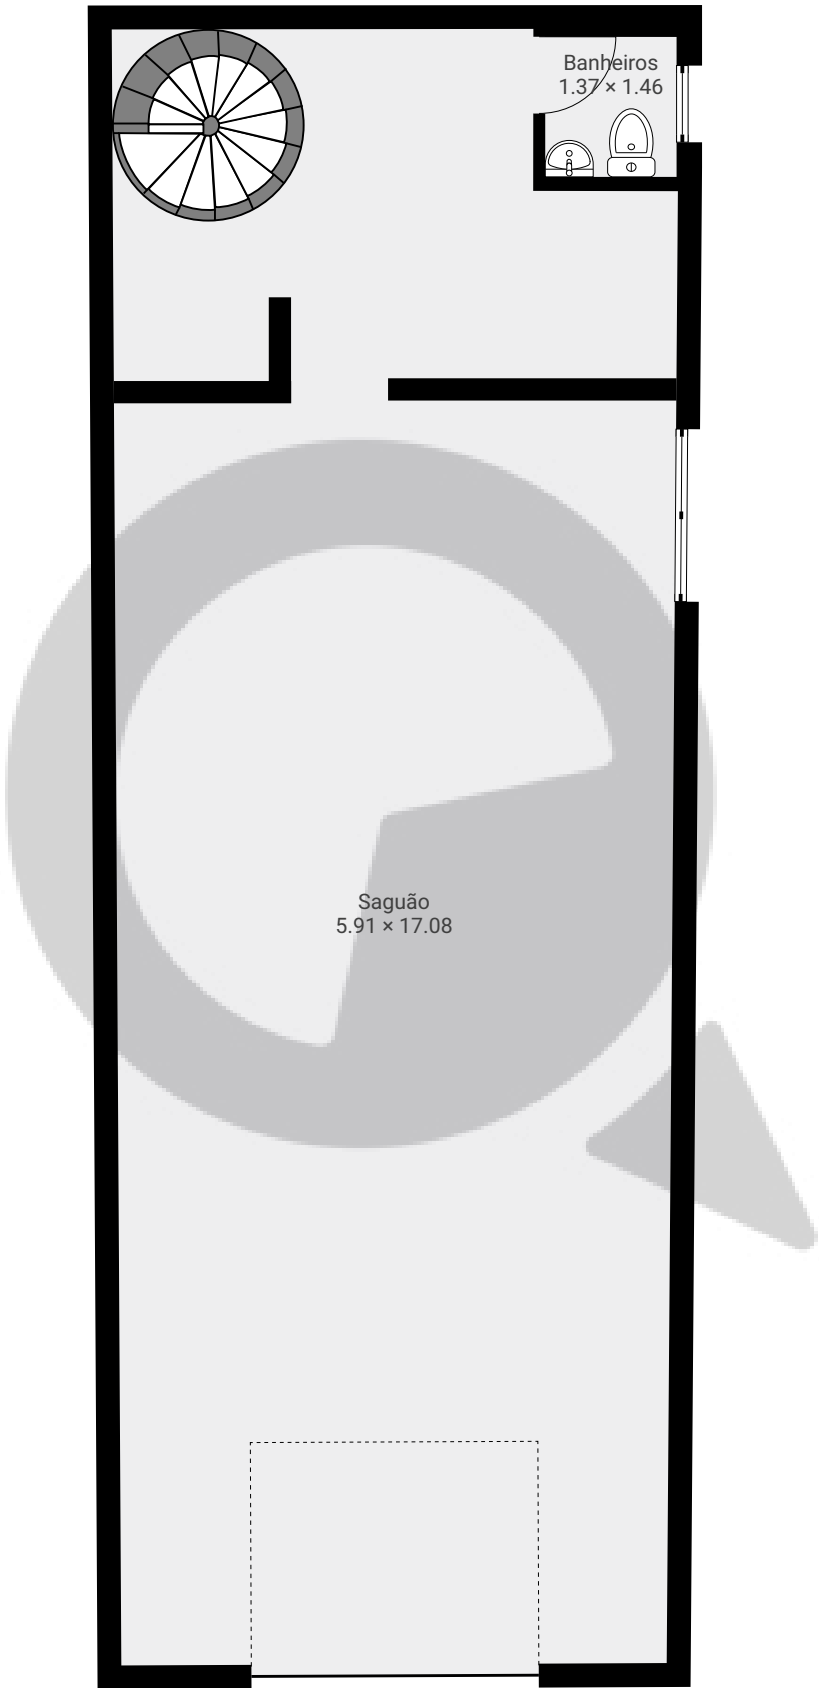

ESTA PLANTA É FORNECIDA SEM QUALQUER TIPO DE GARANTIA E PRECISÃO DE MEDIDAS.

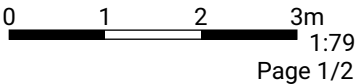


Rua Conselheiro Moreira de Barros 636

Rua Conselheiro Moreira de Barros 636, 02018-012, São Paulo, BR
PISOS: 2 • CÔMODOS: 4

 SuaQuadra

▼ Cave

CÔMODOS: 2

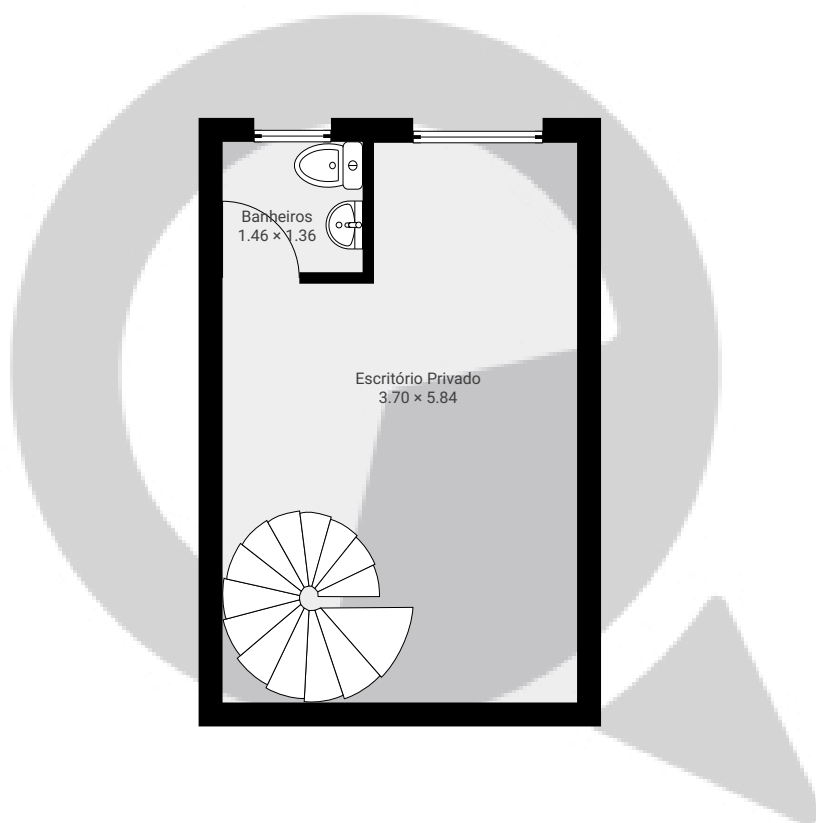

ESTA PLANTA É FORNECIDA SEM QUALQUER TIPO DE GARANTIA E PRECISÃO DE MEDIDAS.

0 1 2 3m
1:79
Page 2/2