


Rua Mandiúba251

Rua Mandiúba 251, 03158-070, São Paulo, BR
ÁREA TOTAL: 110.13 m² • ÁREA DE MORADIA: 110.13 m² • PISOS: 1 • CÔMODOS: 8



▼ Andar Térreo

ÁREA TOTAL: 110.13 m² • ÁREA DE MORADIA: 110.13 m² • CÔMODOS: 8

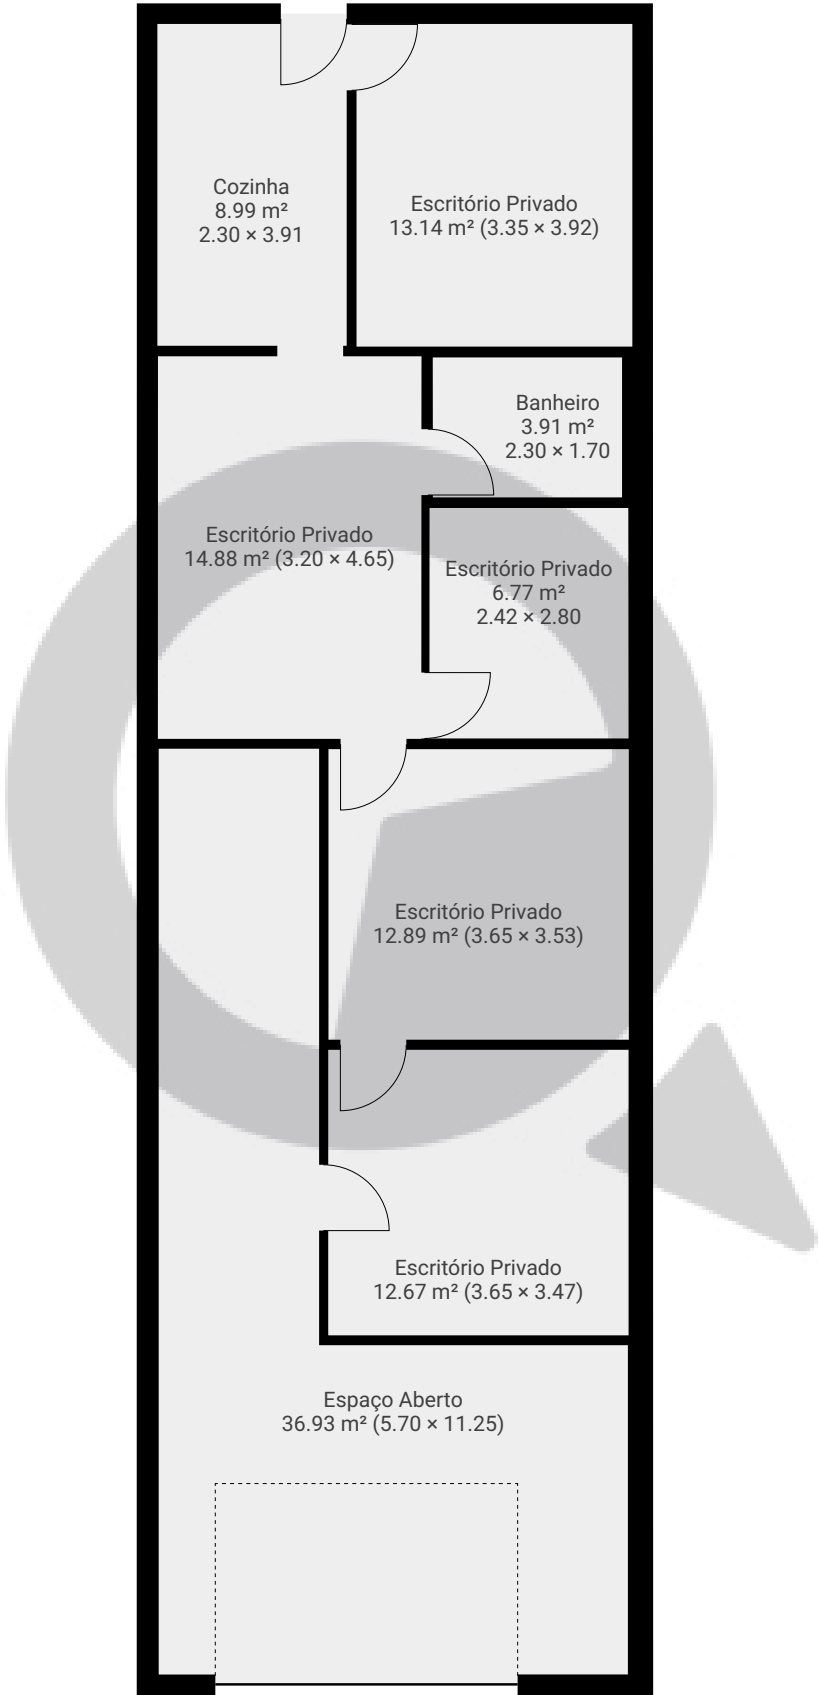

ESTA PLANTA É FORNECIDA SEM QUALQUER TIPO DE GARANTIA E PRECISÃO DE MEDIDAS.

