


Rua Vinte e Oito de Setembro, nº1404

Rua Vinte e Oito de Setembro, 04267-000, São Paulo, BR
PISOS: 2 • CÔMODOS: 15




▼ Andar Térreo

CÔMODOS: 9

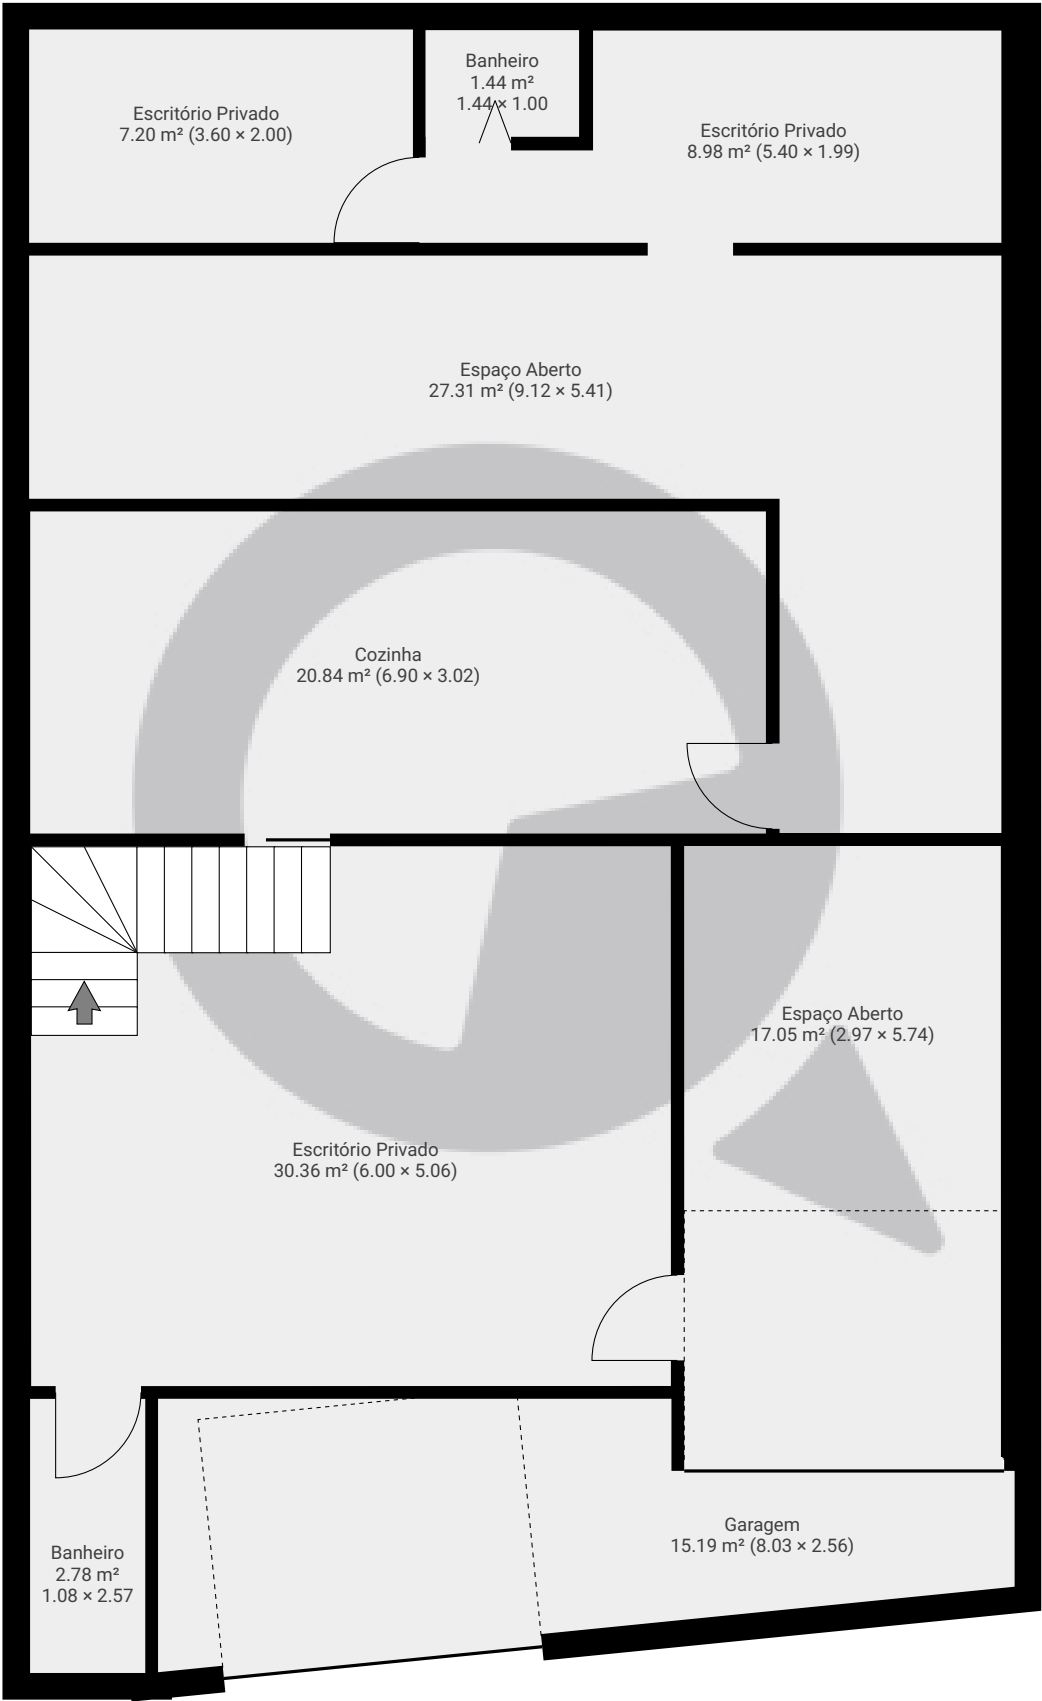

ESTA PLANTA É FORNECIDA SEM QUALQUER TIPO DE GARANTIA E PRECISÃO DE MEDIDAS.

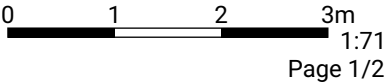


Rua Vinte e Oito de Setembro, nº1404

Rua Vinte e Oito de Setembro, 04267-000, São Paulo, BR
PISOS: 2 • CÔMODOS: 15



▼ 1º Piso

CÔMODOS: 6

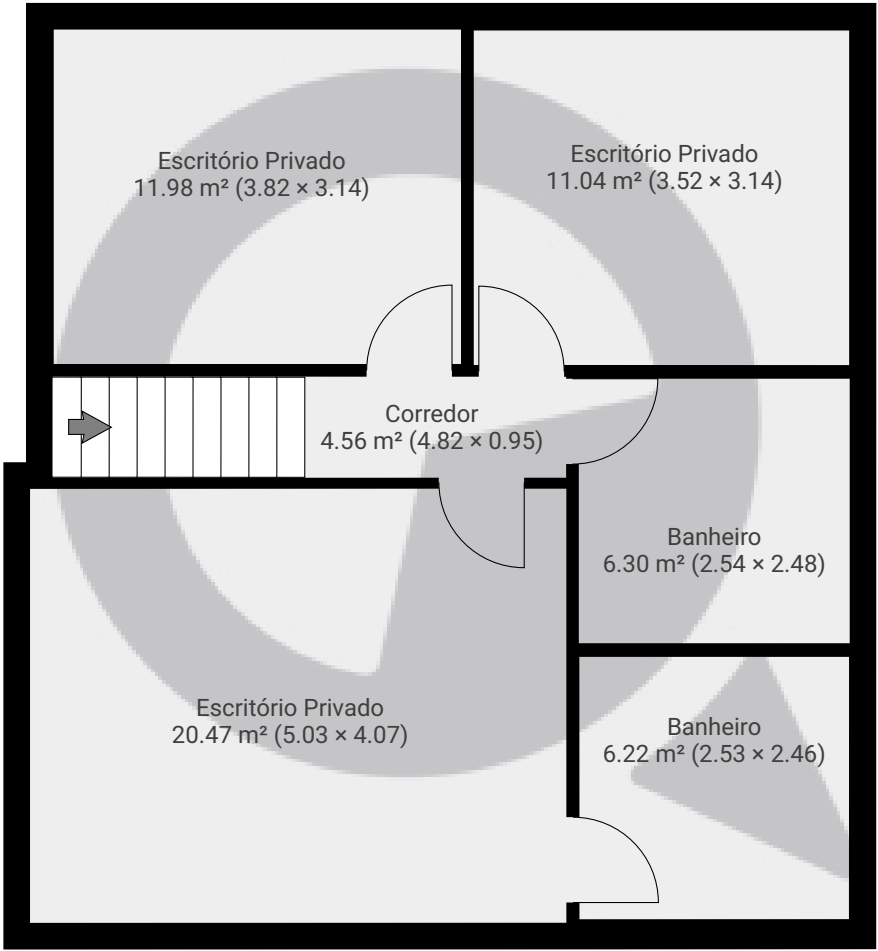

ESTA PLANTA É FORNECIDA SEM QUALQUER TIPO DE GARANTIA E PRECISÃO DE MEDIDAS.

