


Rua Major Sertório, nº200 1001

Rua Major Sertório, , São Paulo, BR
PISOS: 1 • CÔMODOS: 7



▼ 10º Piso

CÔMODOS: 7

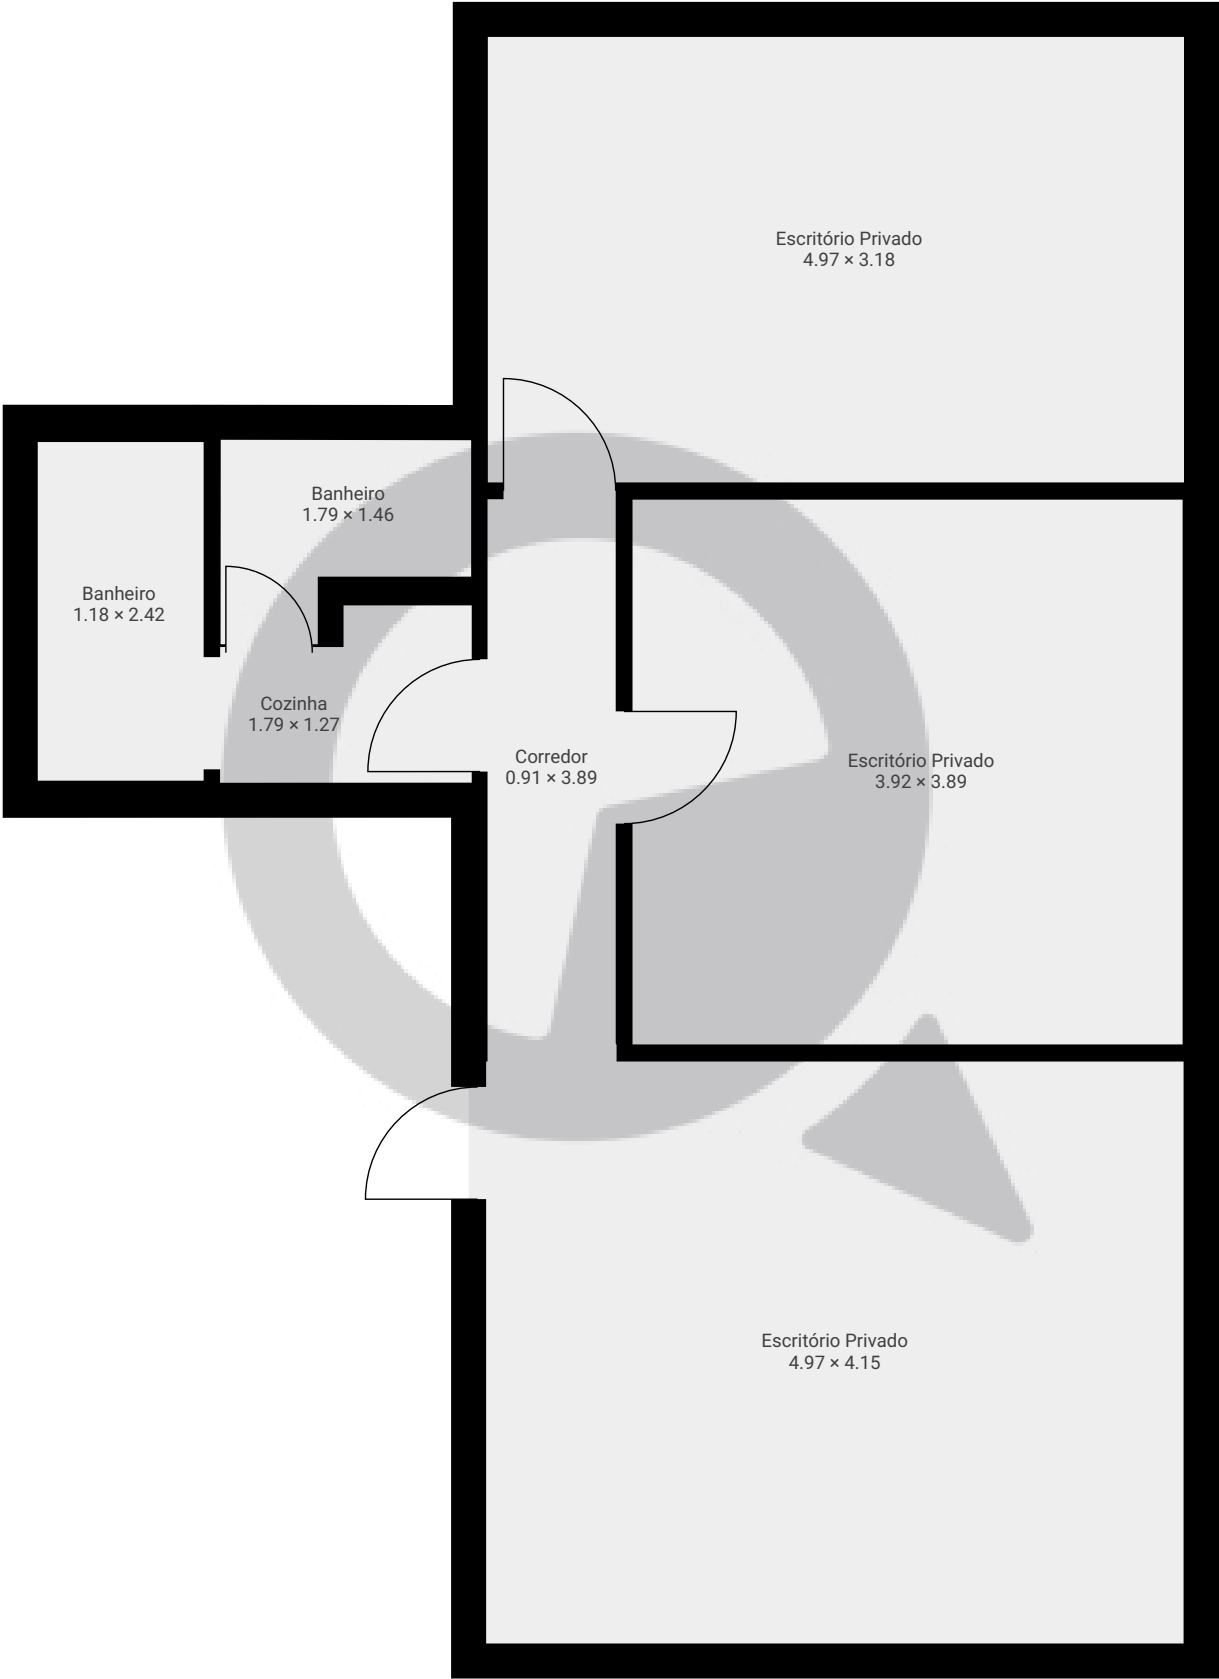

ESTA PLANTA É FORNECIDA SEM QUALQUER TIPO DE GARANTIA E PRECISÃO DE MEDIDAS.

