


Rua Caiapônia 126

Rua Caiapônia 126, 05468-050, São Paulo, BR
ÁREA TOTAL: 172.41 m² • ÁREA DE MORADIA: 102.78 m² • PISOS: 2 • CÔMODOS: 16




▼ Andar Térreo

ÁREA TOTAL: 130.68 m² • ÁREA DE MORADIA: 61.05 m² • CÔMODOS: 8

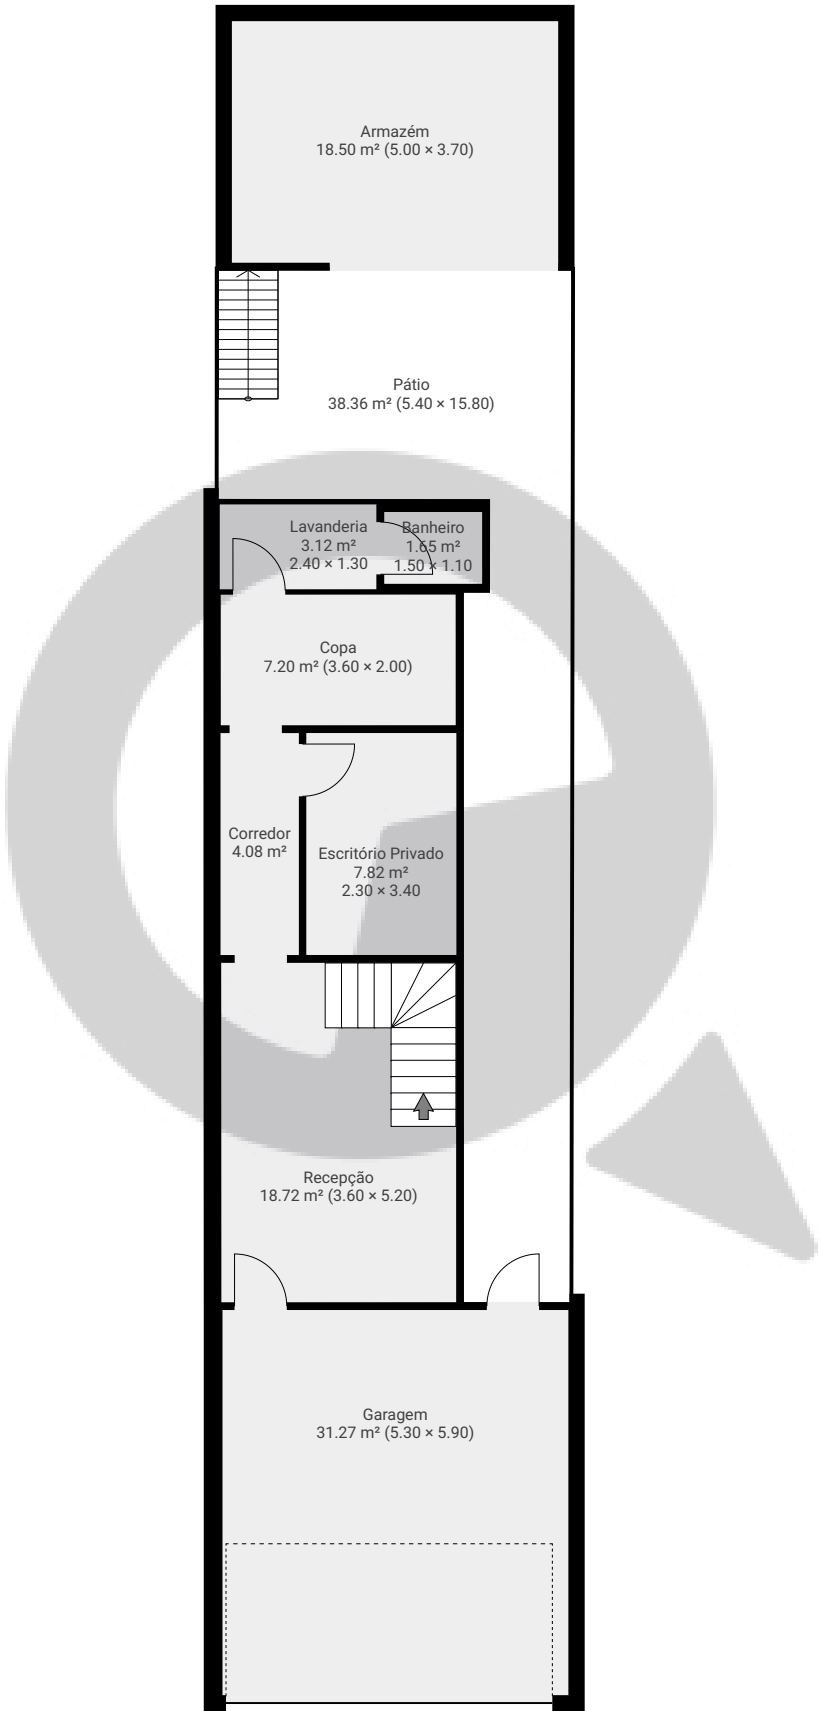

ESTA PLANTA É FORNECIDA SEM QUALQUER TIPO DE GARANTIA E PRECISÃO DE MEDIDAS.

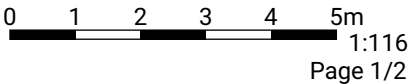


Rua Caiapônia 126

Rua Caiapônia 126, 05468-050, São Paulo, BR
ÁREA TOTAL: 172.41 m² • ÁREA DE MORADIA: 102.78 m² • PISOS: 2 • CÔMODOS: 16



▼ 1º Piso

ÁREA TOTAL: 41.74 m² • ÁREA DE MORADIA: 41.74 m² • CÔMODOS: 8

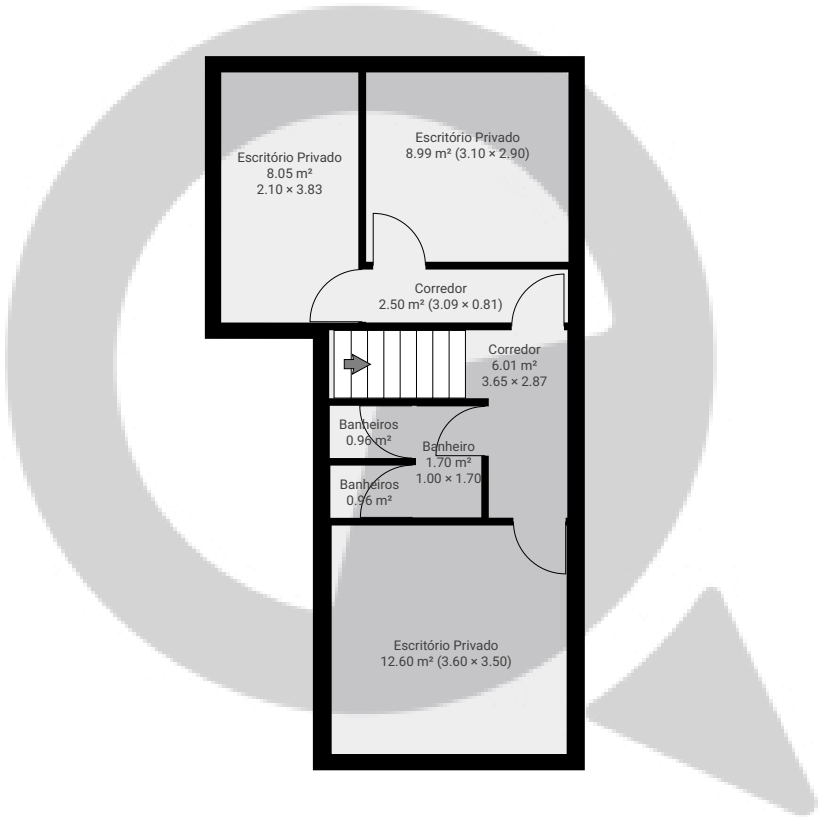

ESTA PLANTA É FORNECIDA SEM QUALQUER TIPO DE GARANTIA E PRECISÃO DE MEDIDAS.

