



▼ Andar Térreo

ÁREA TOTAL: 111.92 m² • ÁREA DE MORADIA: 0.00 m² • CÔMODOS: 2

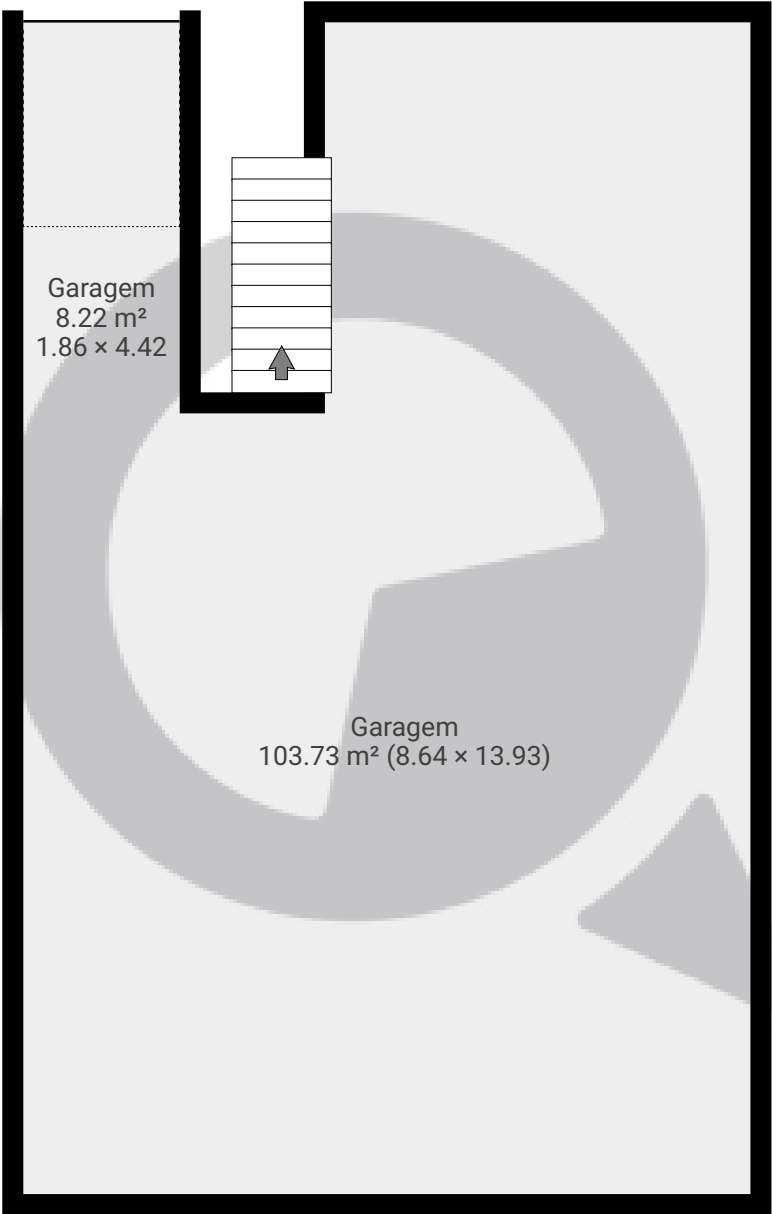

ESTA PLANTA É FORNECIDA SEM QUALQUER TIPO DE GARANTIA E PRECISÃO DE MEDIDAS.

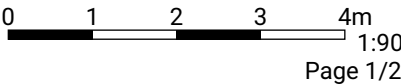


Avenida Casa Verde, nº2292 e Casa Verde

ÁREA TOTAL: 337.28 m² • ÁREA DE MORADIA: 225.35 m² • PISOS: 2 • CÔMODOS: 11

 SuaQuadra

▼ 1º Piso

ÁREA TOTAL: 225.35 m² • ÁREA DE MORADIA: 225.35 m² • CÔMODOS: 9

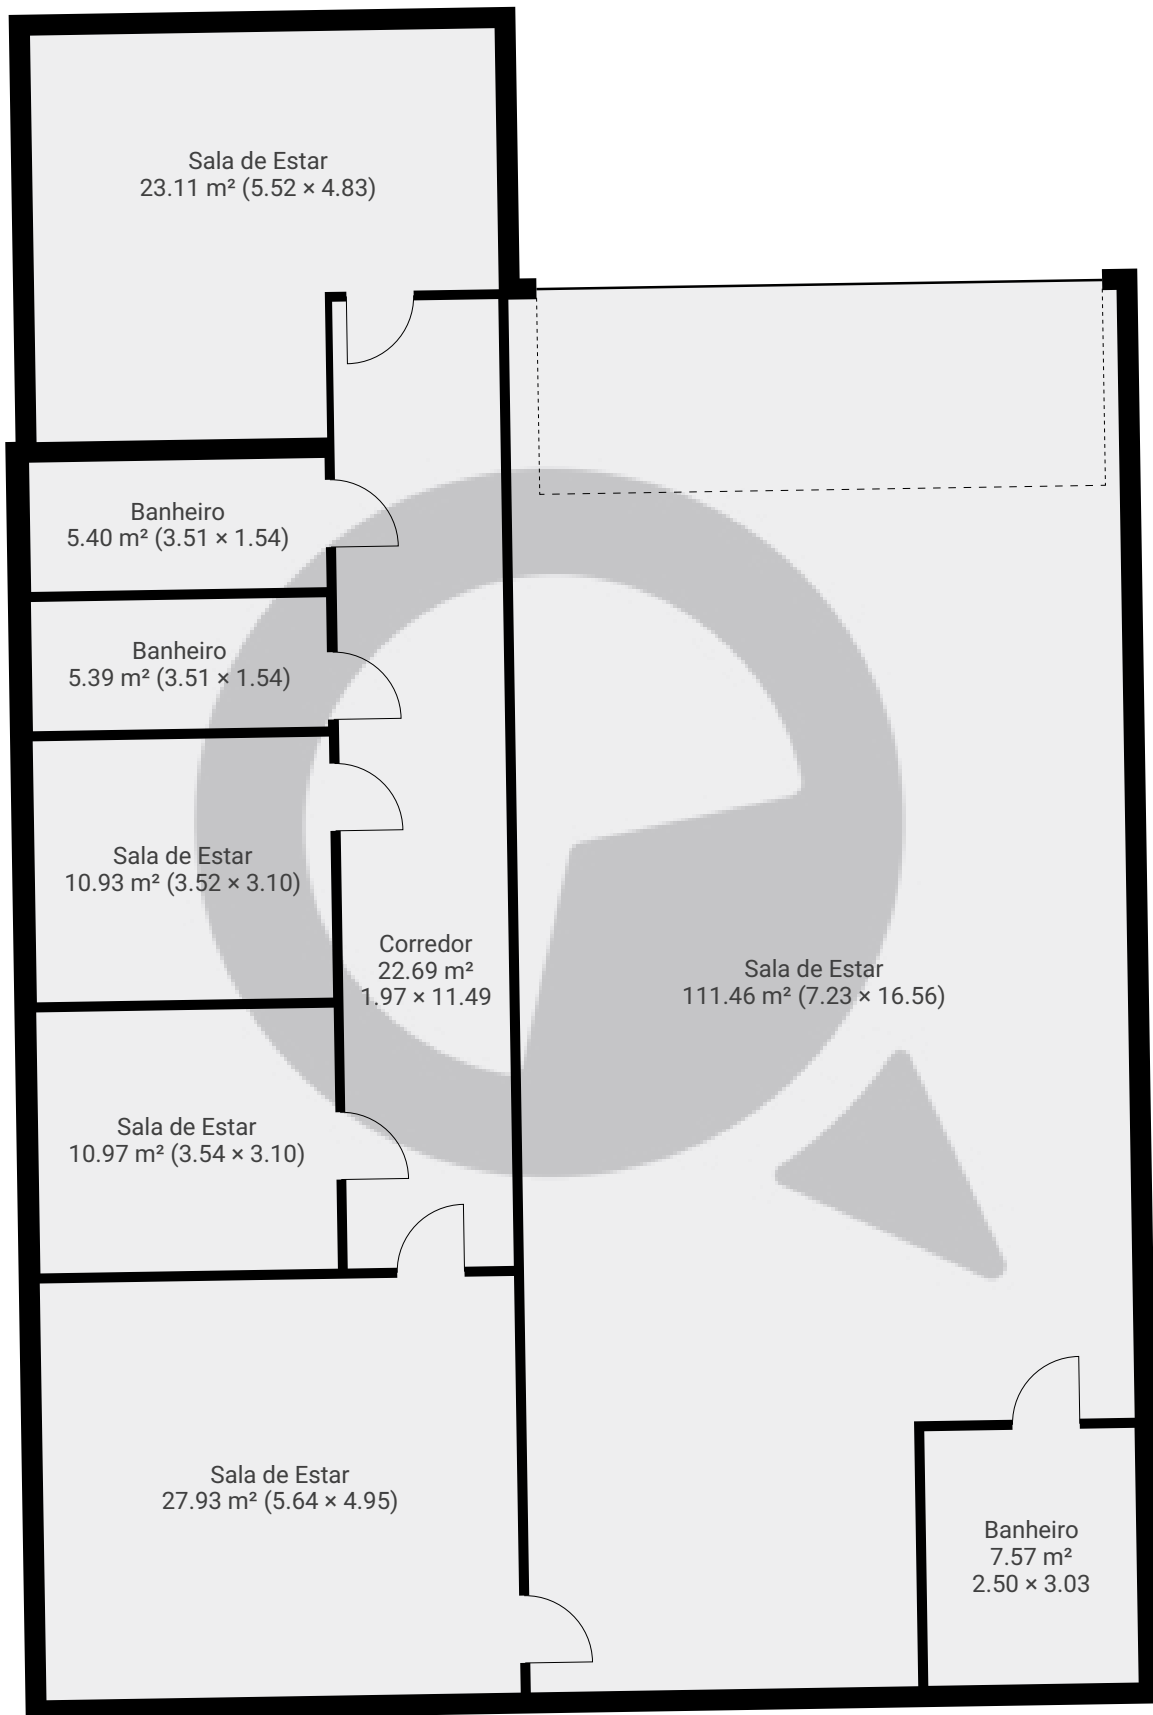

ESTA PLANTA É FORNECIDA SEM QUALQUER TIPO DE GARANTIA E PRECISÃO DE MEDIDAS.

0 1 2 3 4m

1:90

Page 2/2