


▼ 2º Piso

ÁREA TOTAL: 24.19 m² • ÁREA DE MORADIA: 24.19 m² • CÔMODOS: 4

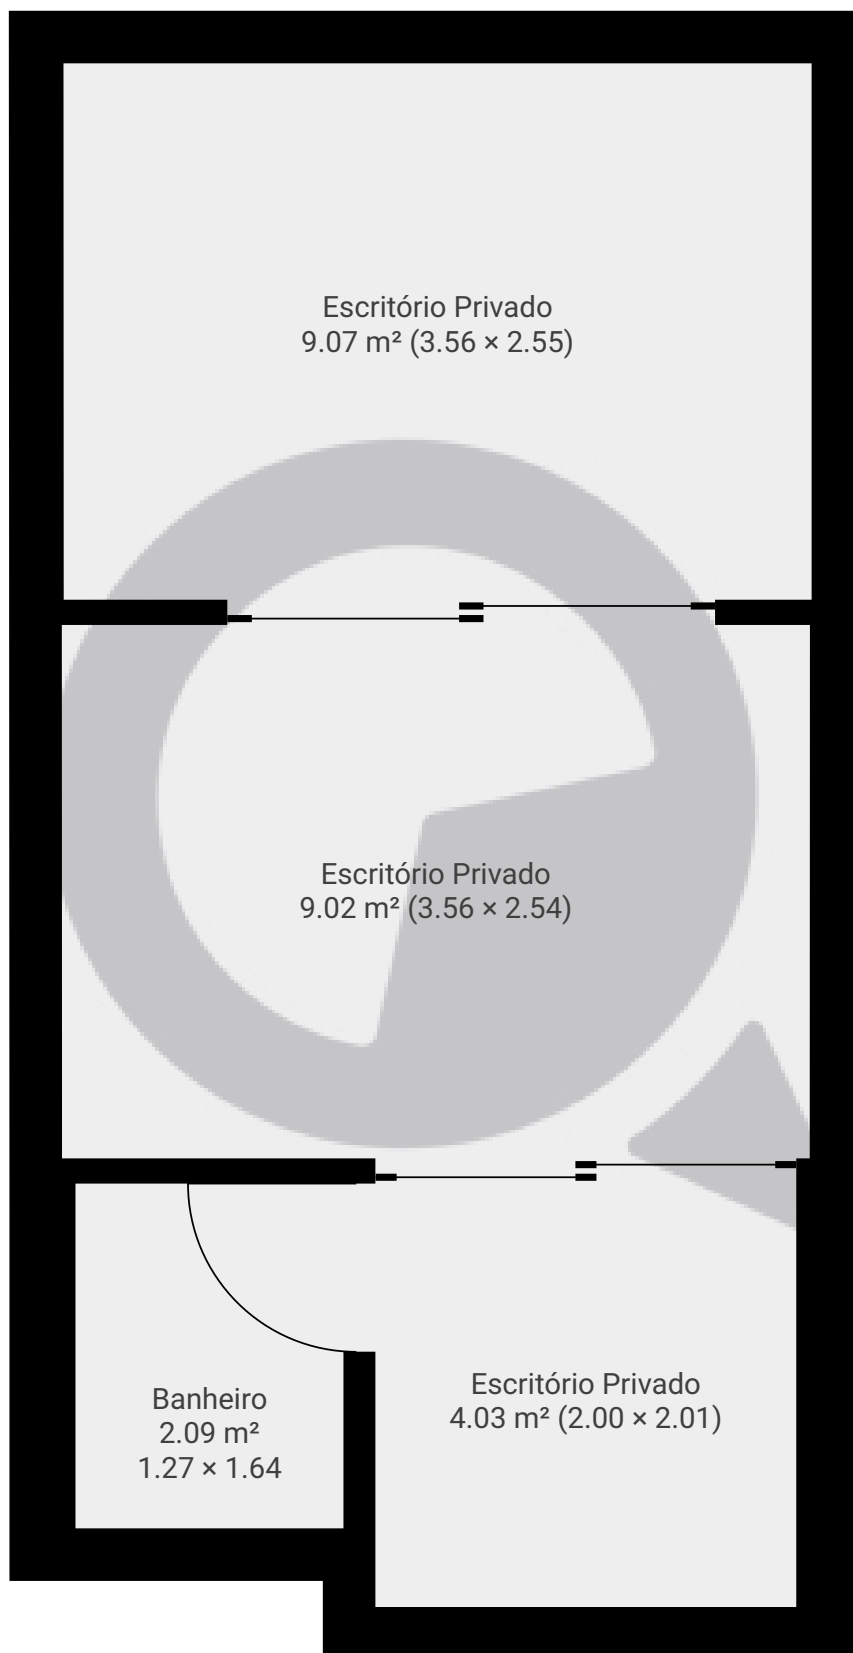

ESTA PLANTA É FORNECIDA SEM QUALQUER TIPO DE GARANTIA E PRECISÃO DE MEDIDAS.

0.0 0.5 1.0 1.5m  
1:36

Page 1/1