



▼ Andar Térreo

ÁREA TOTAL: 129.09 m² • ÁREA DE MORADIA: 129.09 m² • CÔMODOS: 3

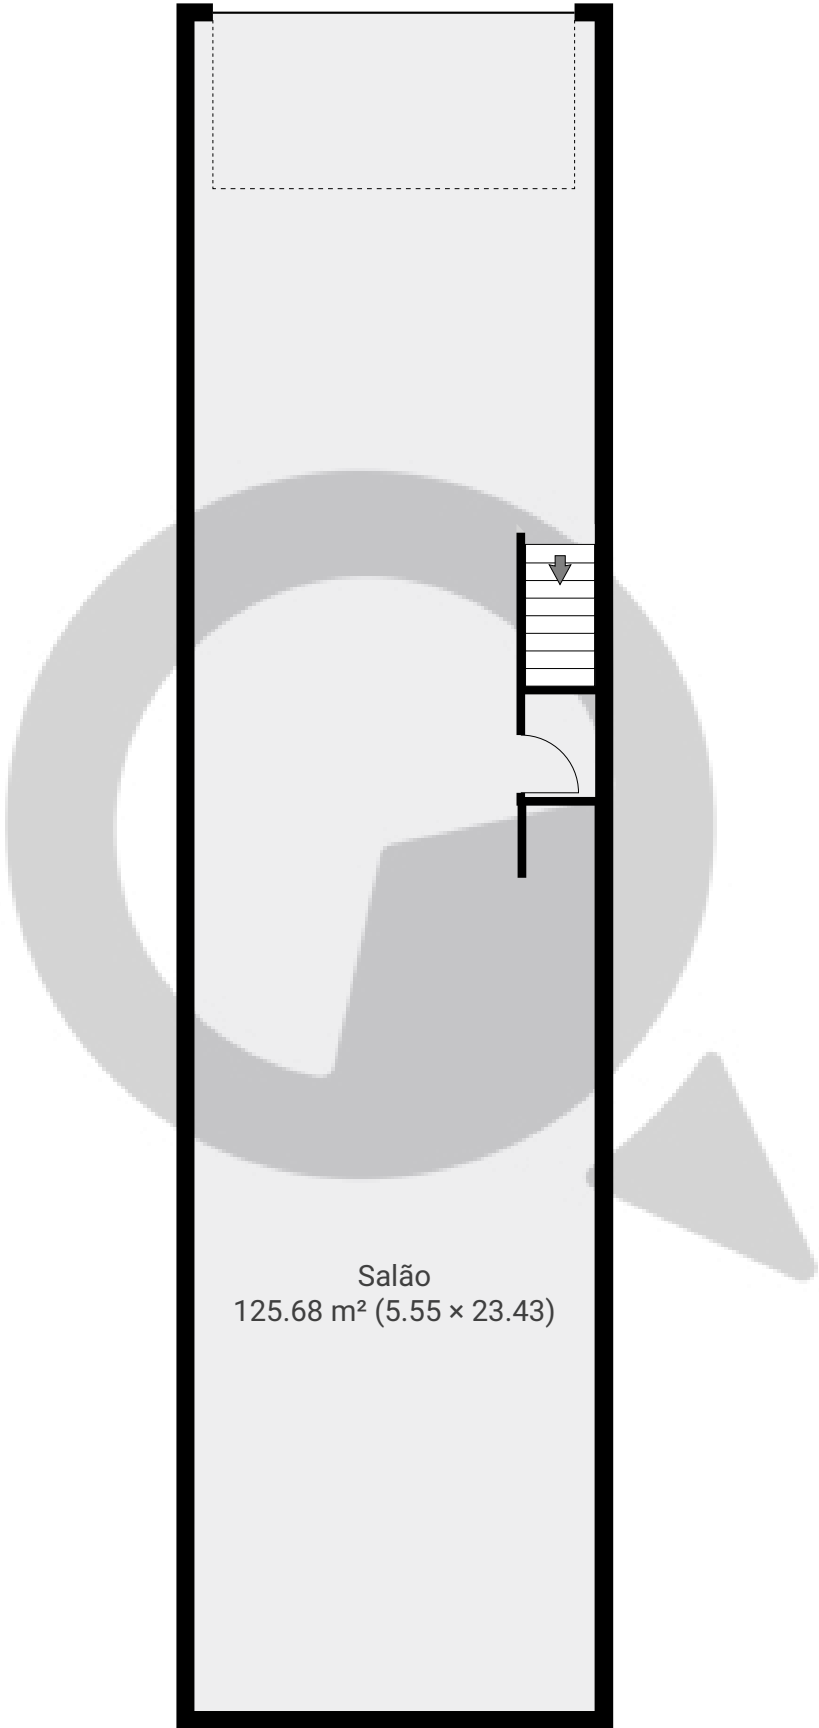


ESTA PLANTA É FORNECIDA SEM QUALQUER TIPO DE GARANTIA E PRECISÃO DE MEDIDAS.

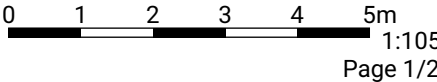

▼ 1º Piso

ÁREA TOTAL: 88.34 m² • ÁREA DE MORADIA: 88.34 m² • CÔMODOS: 5

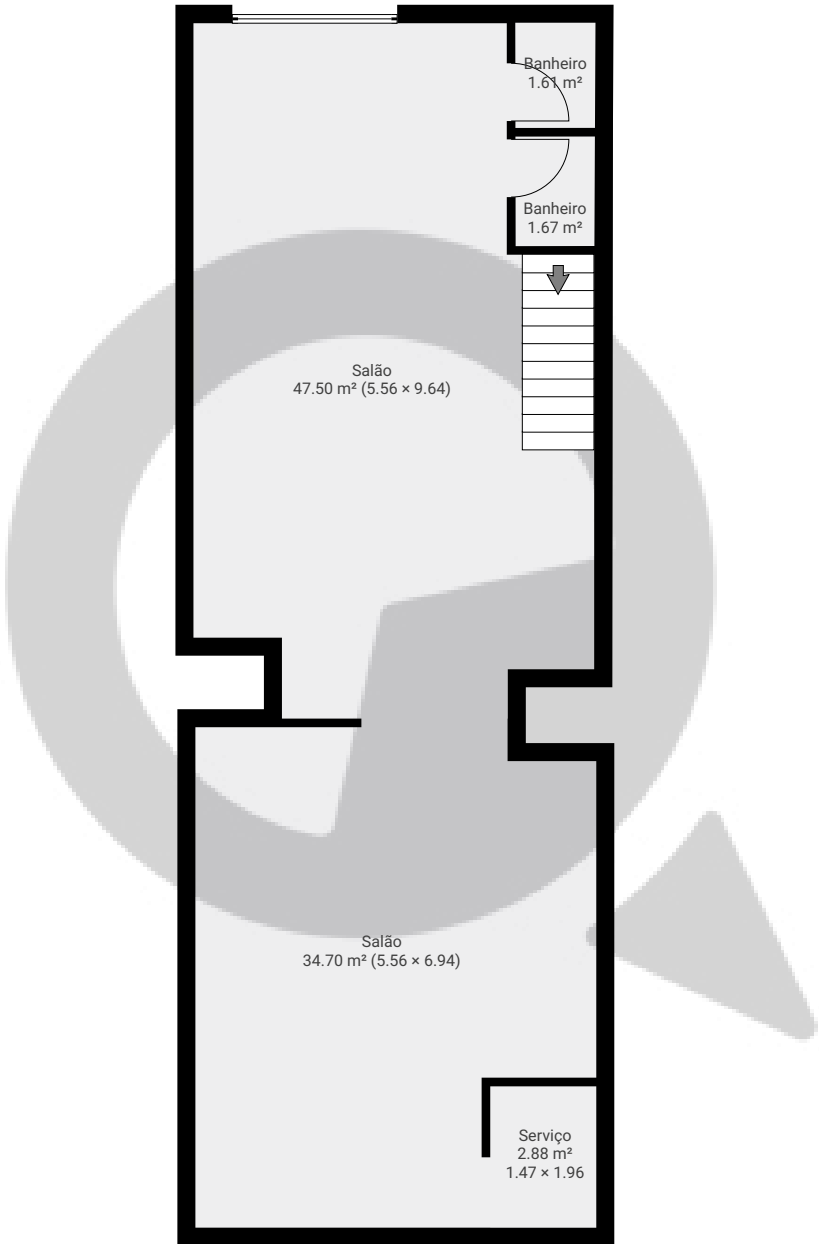

ESTA PLANTA É FORNECIDA SEM QUALQUER TIPO DE GARANTIA E PRECISÃO DE MEDIDAS.

