


Rua Manuel da Nóbrega456

Rua Manuel da Nóbrega 456, 04001-001, São Paulo, BR  
PISOS: 1 • CÔMODOS: 5



▼ 11º Piso

CÔMODOS: 5

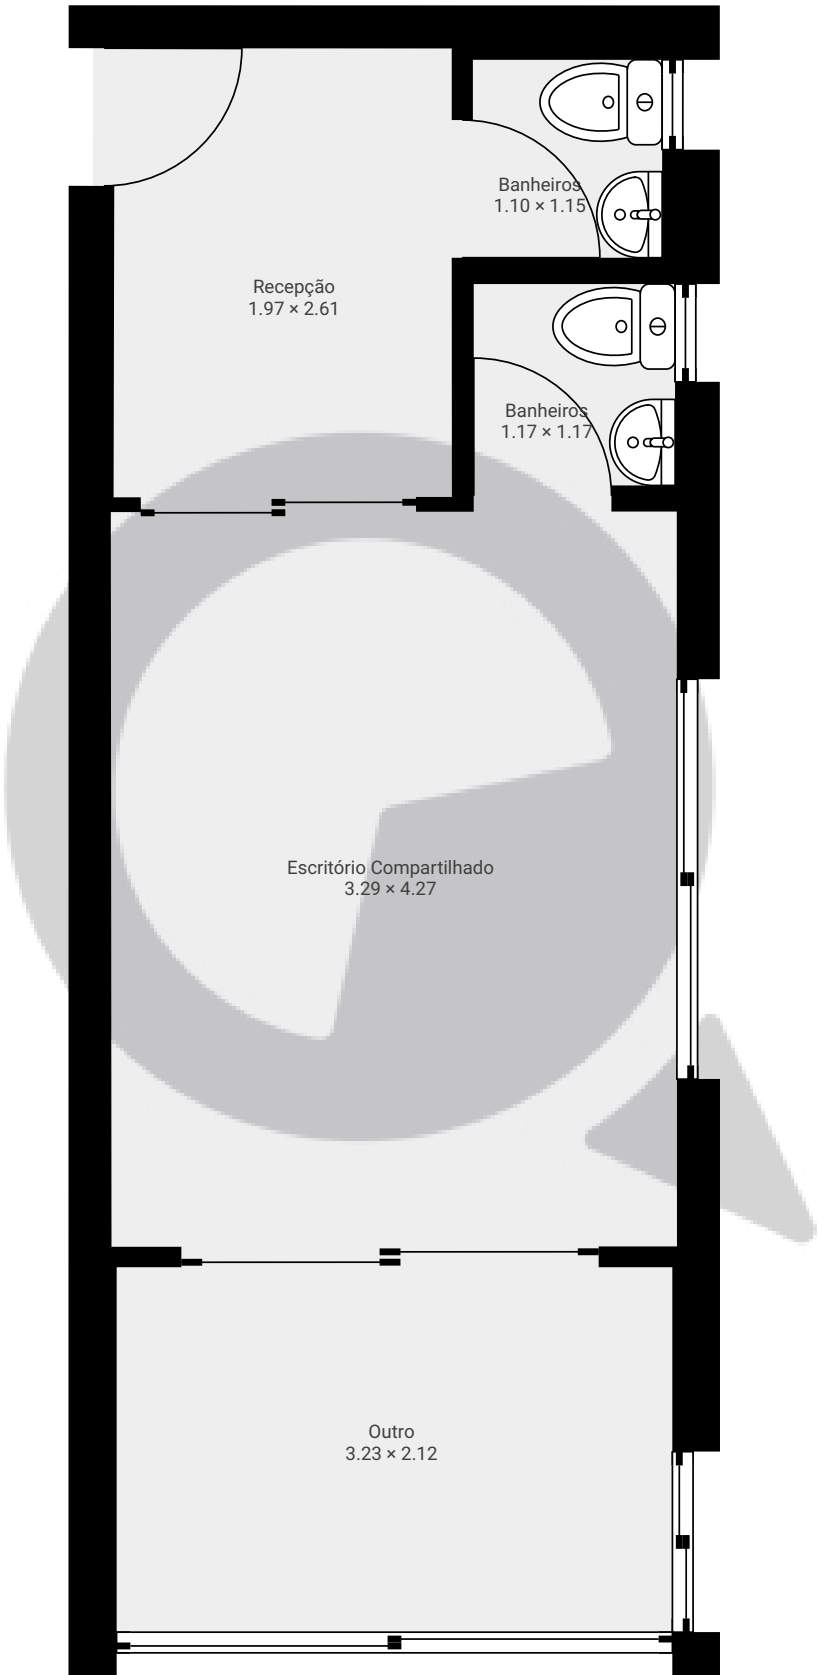

ESTA PLANTA É FORNECIDA SEM QUALQUER TIPO DE GARANTIA E PRECISÃO DE MEDIDAS.

