


Rua Joaquim Manuel de Macedo 199

Rua Joaquim Manuel de Macedo 199, 01136-010, São Paulo, BR
PISOS: 1 • CÔMODOS: 20



▼ 4º Piso

CÔMODOS: 20

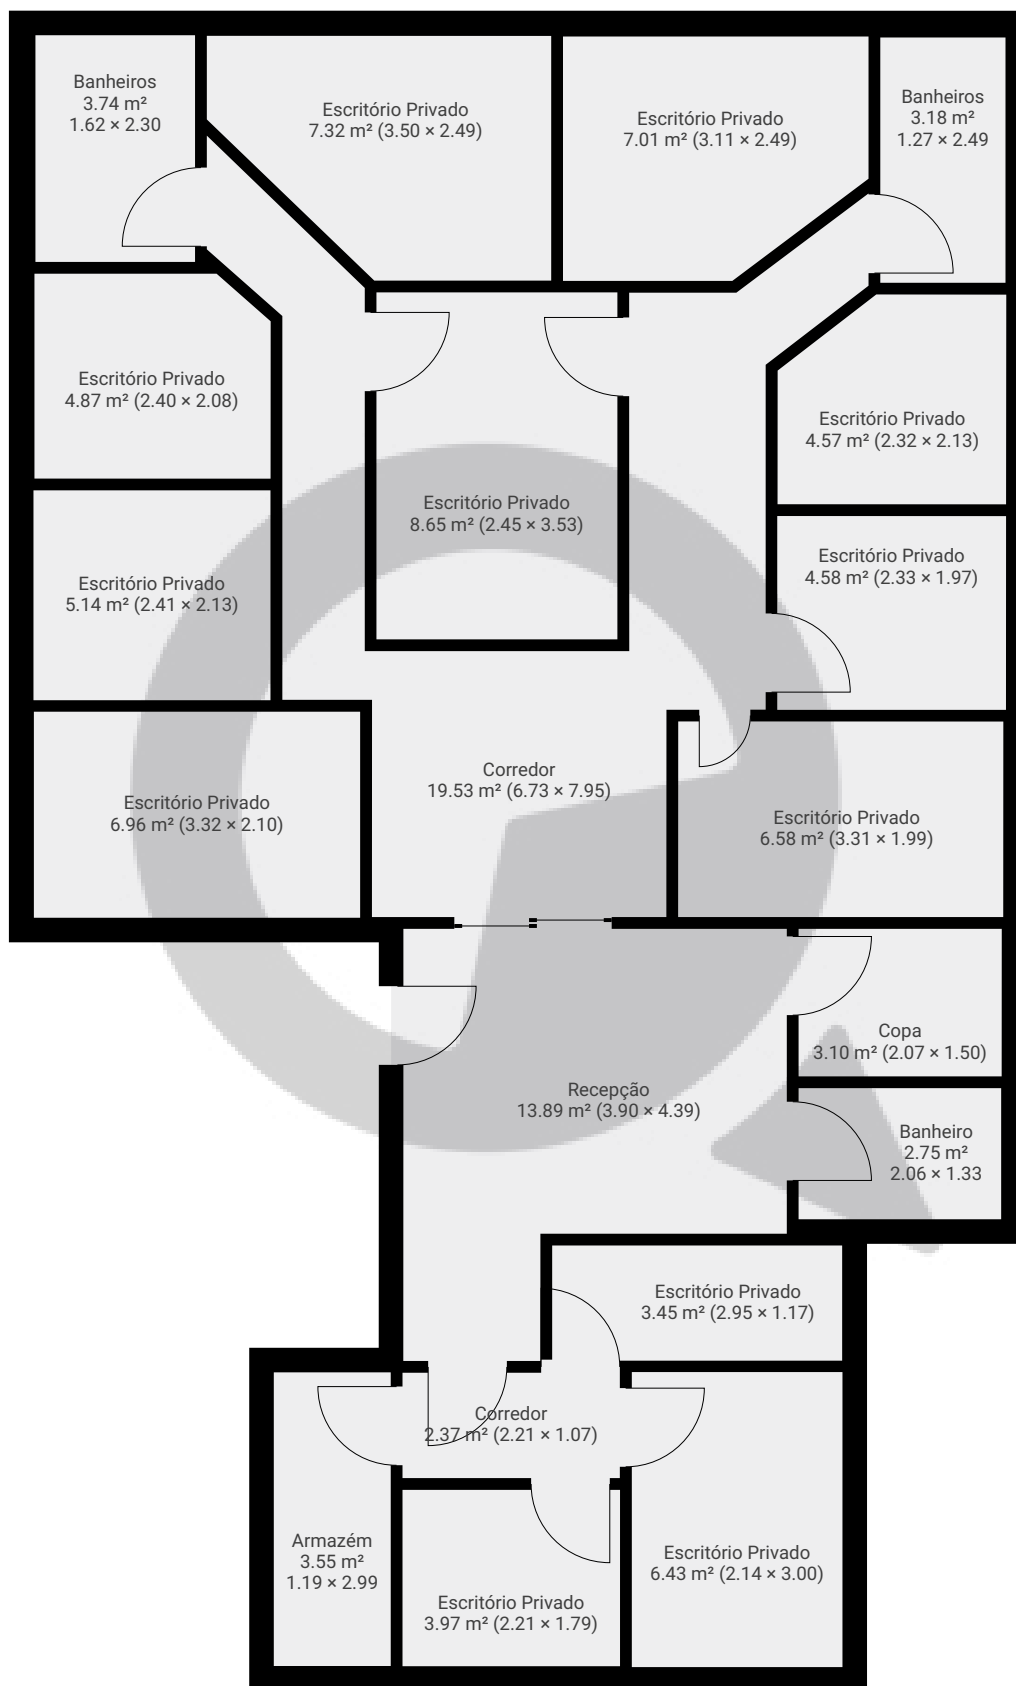

ESTA PLANTA É FORNECIDA SEM QUALQUER TIPO DE GARANTIA E PRECISÃO DE MEDIDAS.

0 1 2 3m
1:77

Page 1/1