


▼ 12º Piso

ÁREA TOTAL: 14.80 m² • ÁREA DE MORADIA: 14.80 m² • CÔMODOS: 2

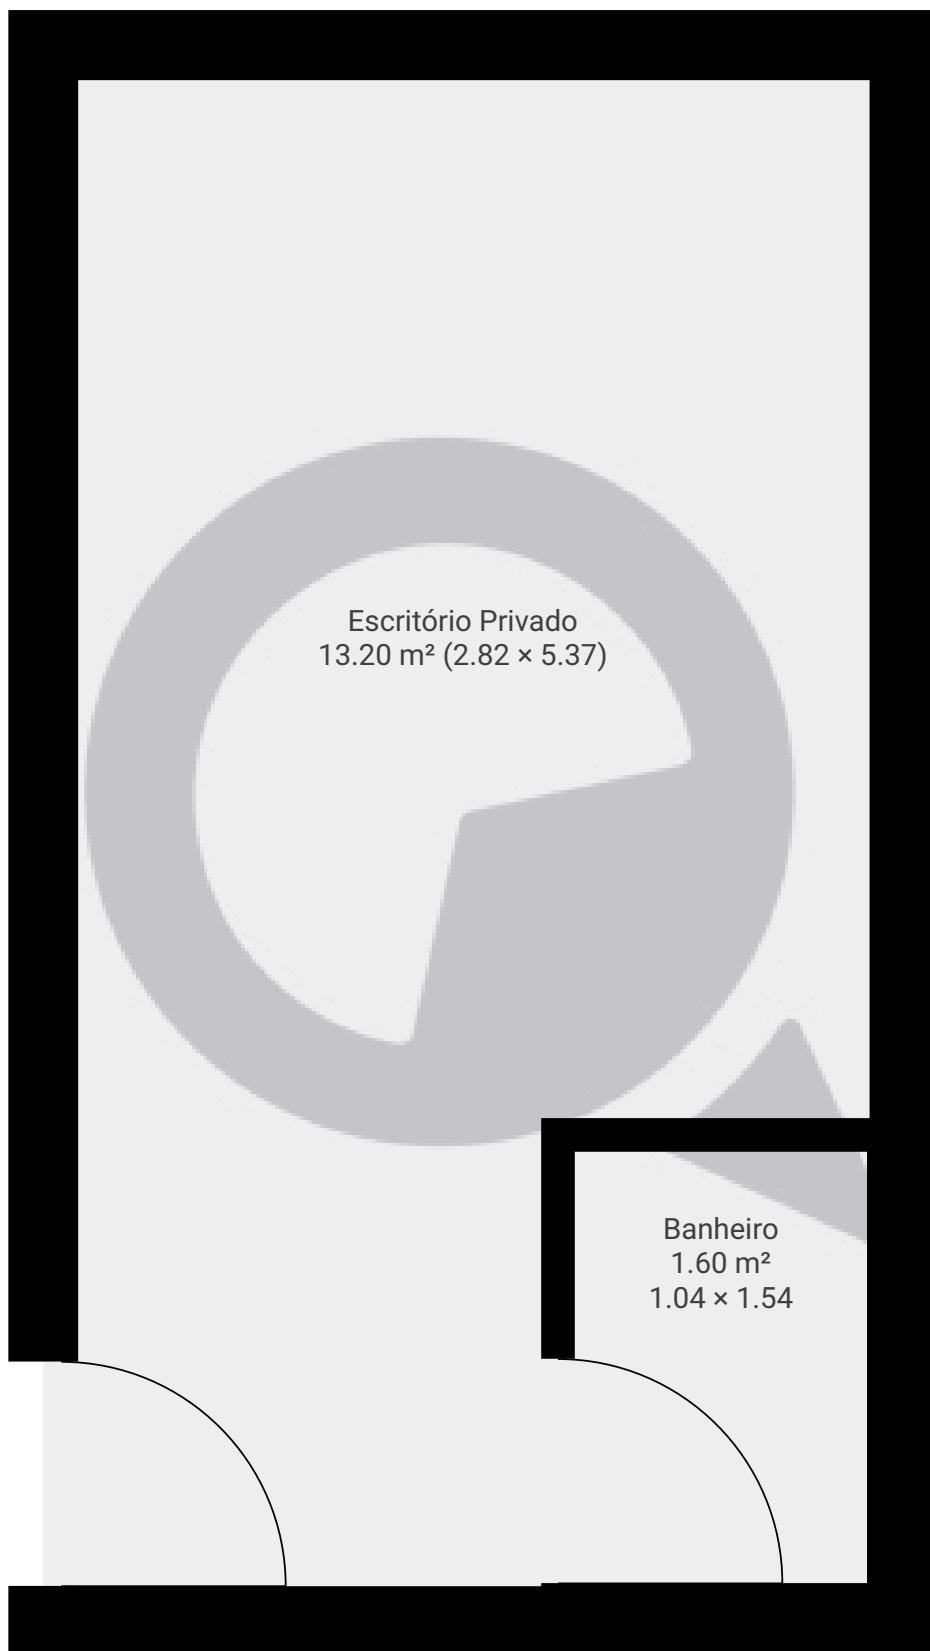

ESTA PLANTA É FORNECIDA SEM QUALQUER TIPO DE GARANTIA E PRECISÃO DE MEDIDAS.

0.0 0.2 0.5 0.8 1.0 1.2m
1:27
Page 1/1